



LADONTAMALLIT


LAKKA RAKENNUSTUOTTEET OY

1:10

LADONTAESIMERKKEJÄ


5.2.2020

LOIMUHULEKIVET 80

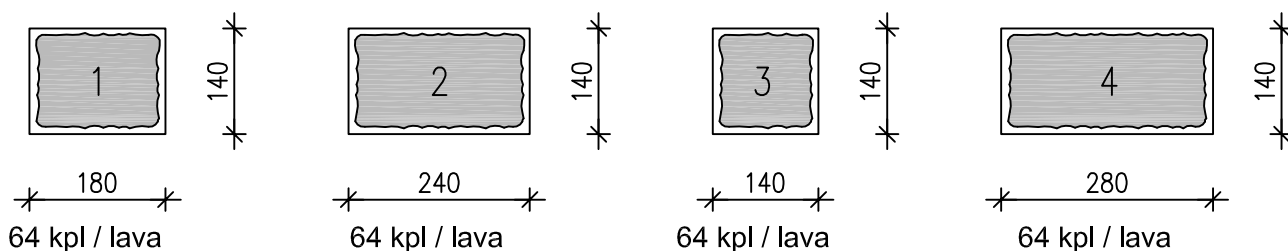

Lavalla on 7,5 m2 pihakiviä

LAVALADONTA

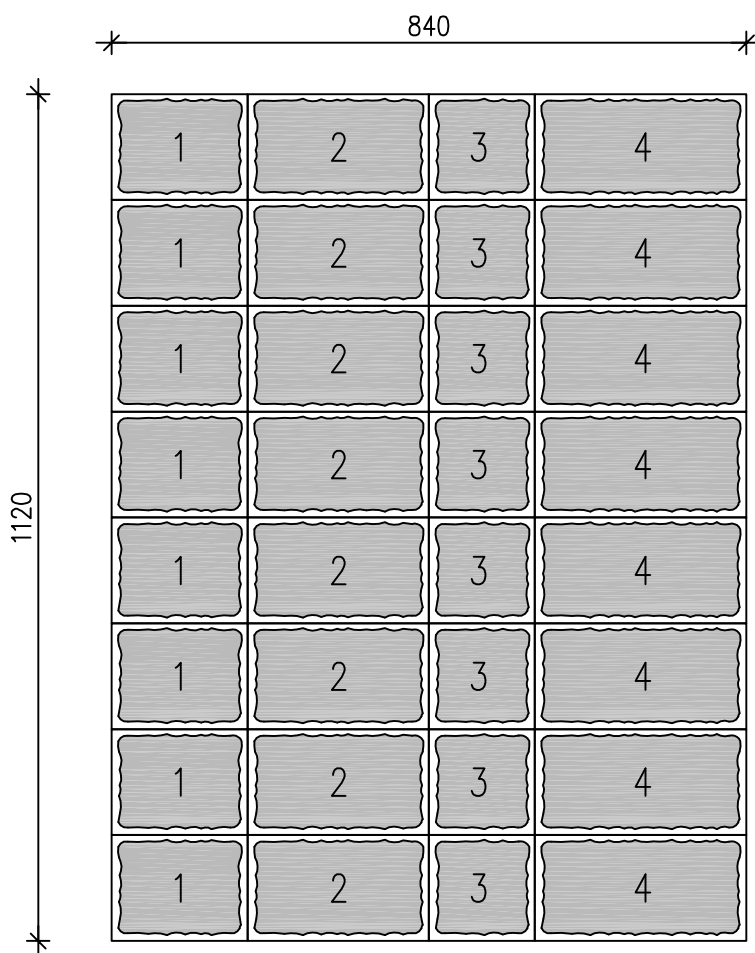



LADONTAMALLIT


LAKKA RAKENNUSTUOTTEET OY

1:20

LADONTAESIMERKKEJÄ

5.2.2020


LOIMUHULEKIVET 80

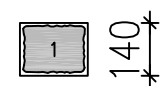

180


64 kpl / lava

Lavalla on 7,5 m2 pihakiviä

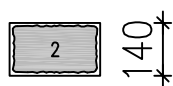

240

64 kpl / lava

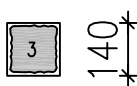


140

64 kpl / lava



280

64 kpl / lava

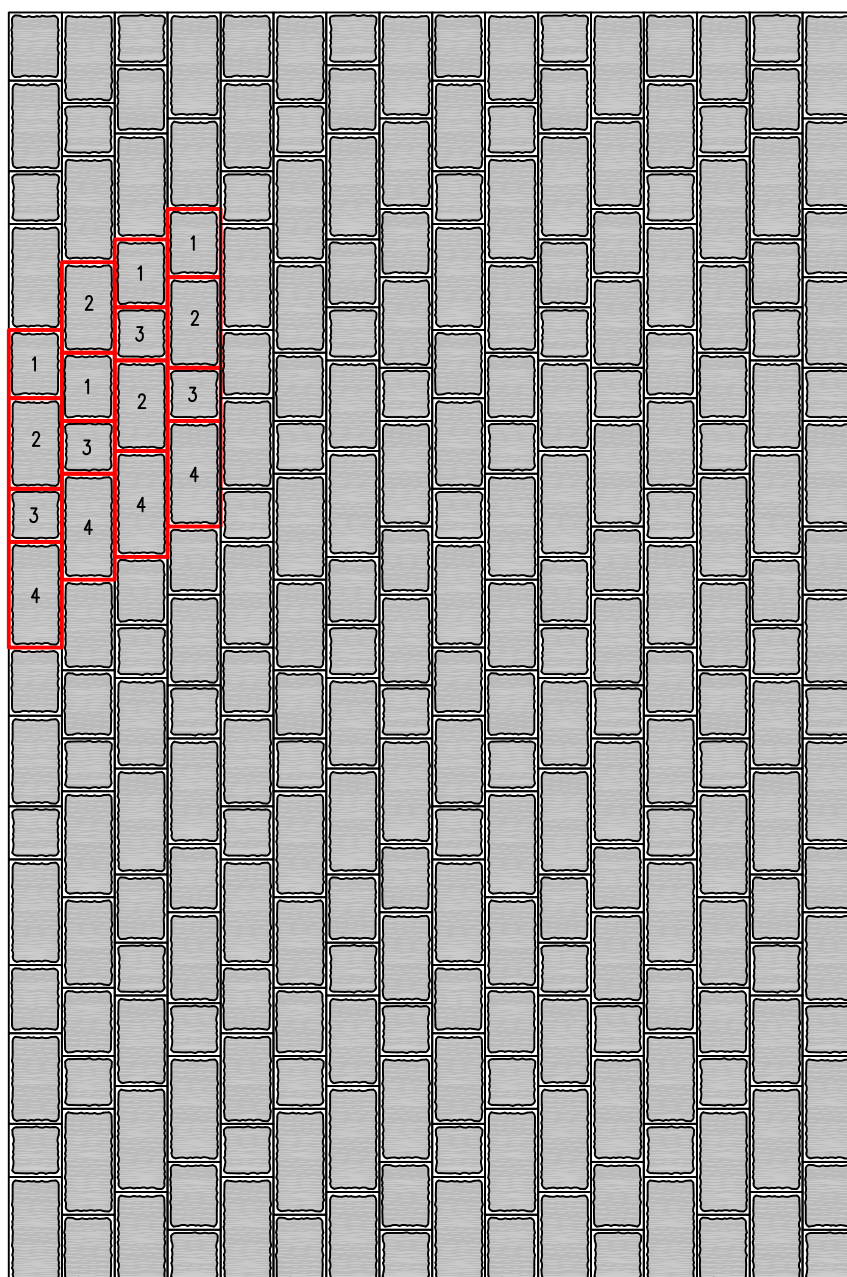



LADONTAMALLIT


LAKKA RAKENNUSTUOTTEET OY

1:20


LADONTAESIMERKKEJÄ

5.2.2020


LOIMUHULEKIVET 80

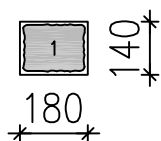


64 kpl / lava

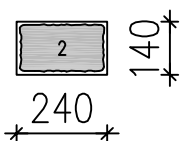Lavalla on 7,5 m² pihakiviä


64 kpl / lava

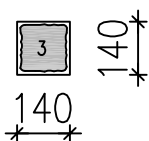

64 kpl / lava

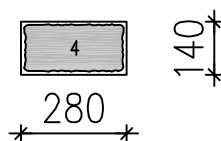

64 kpl / lava

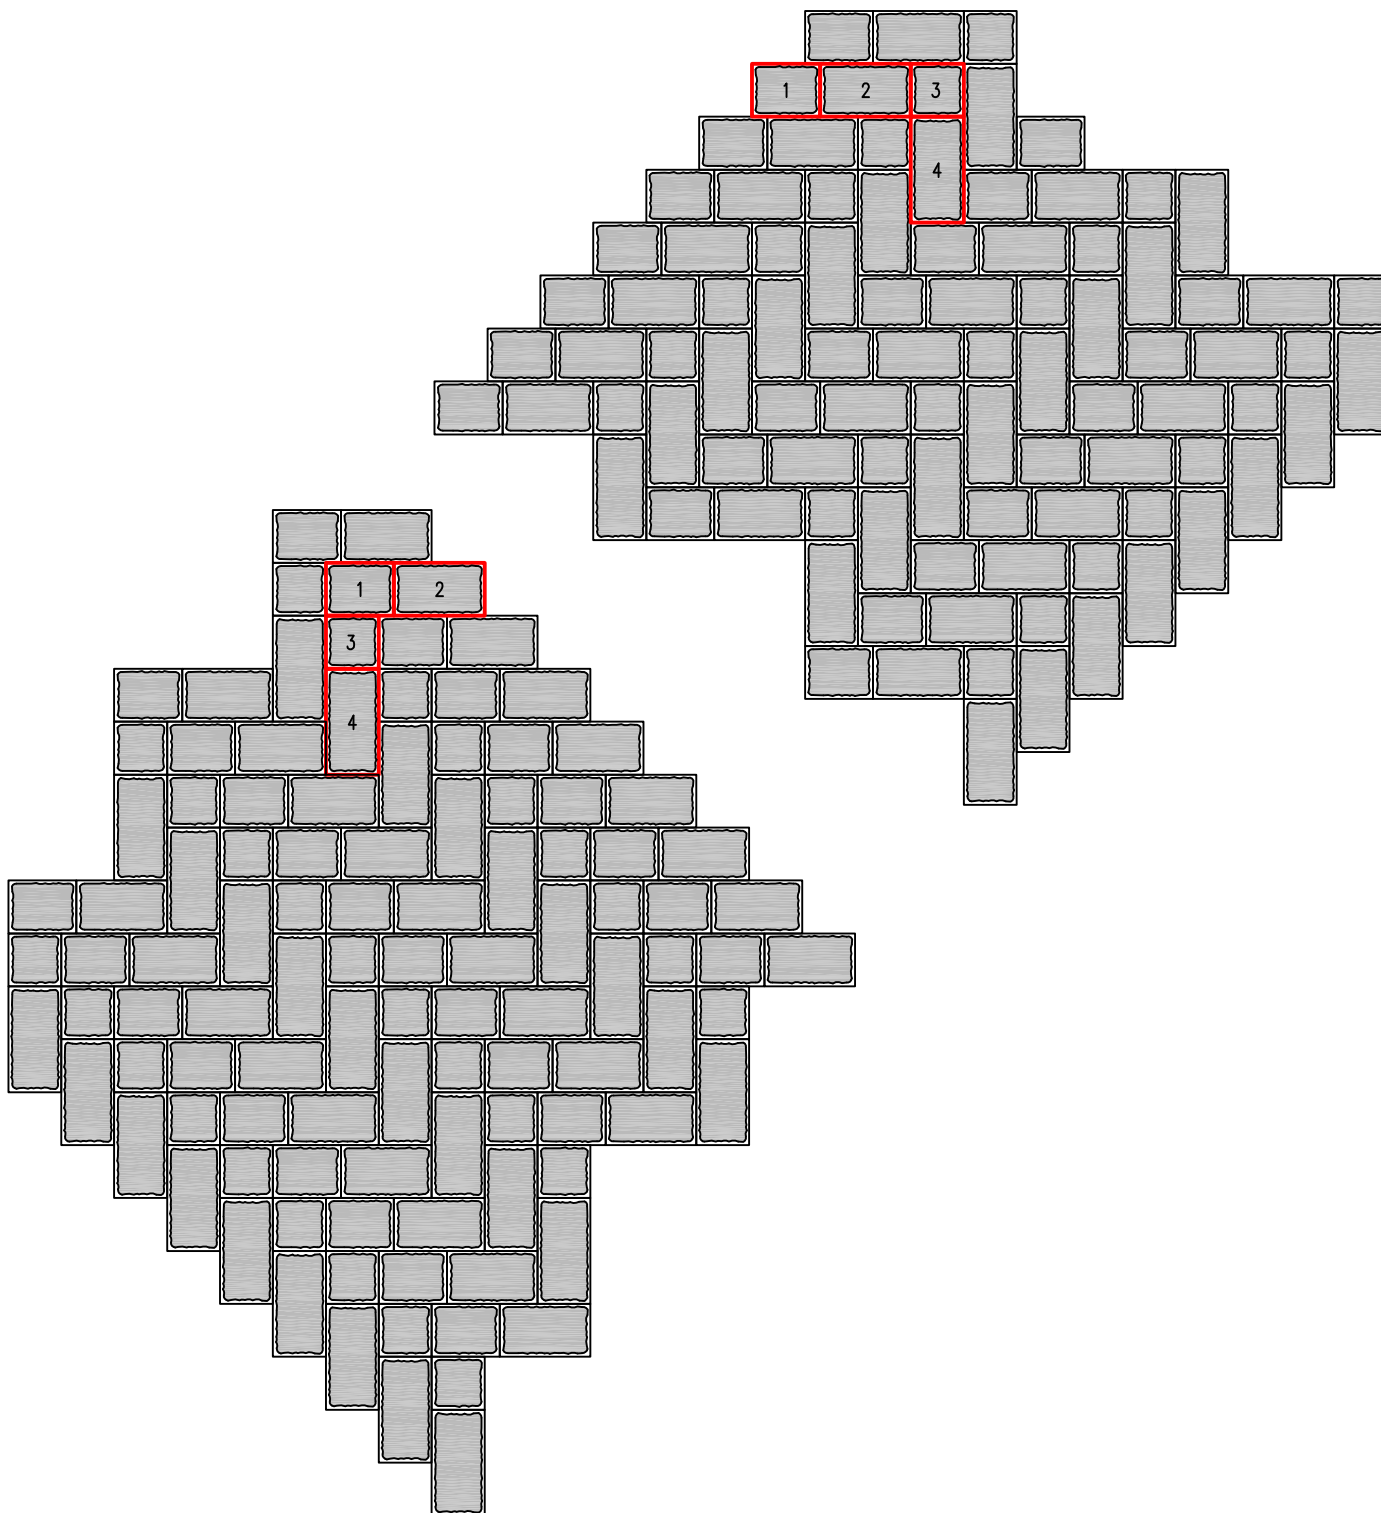



LADONTAMALLIT



LAKKA RAKENNUSTUOTTEET OY

1:20


KÄYTÄVÄLADONTAESIMERKKEJÄ

5.2.2020


LOIMUHULEKIVET 80

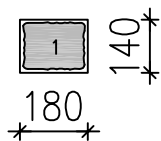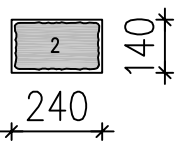64 kpl / lava
Lavalla on 7,5 m² pihakiviä

64 kpl / lava




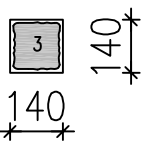


64 kpl / lava

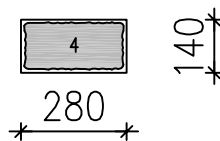

64 kpl / lava

* 560 * 700 * 840 * 980 *

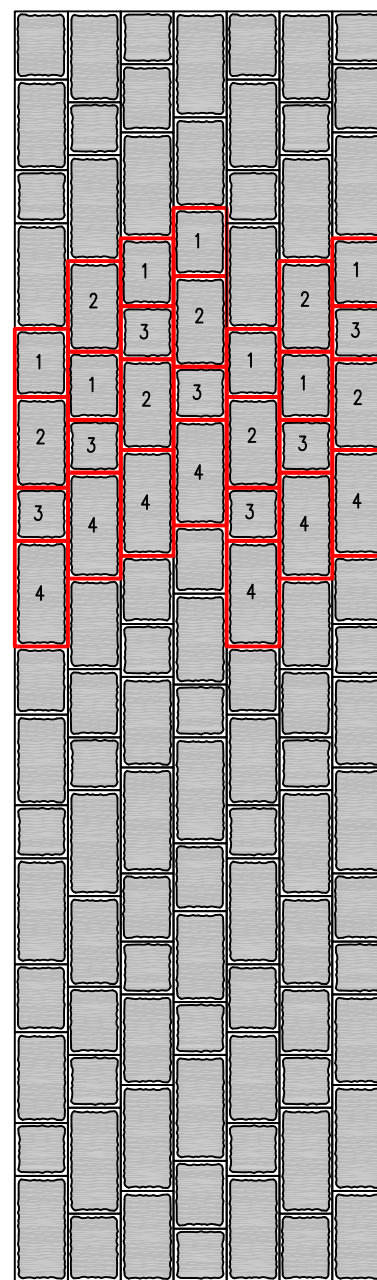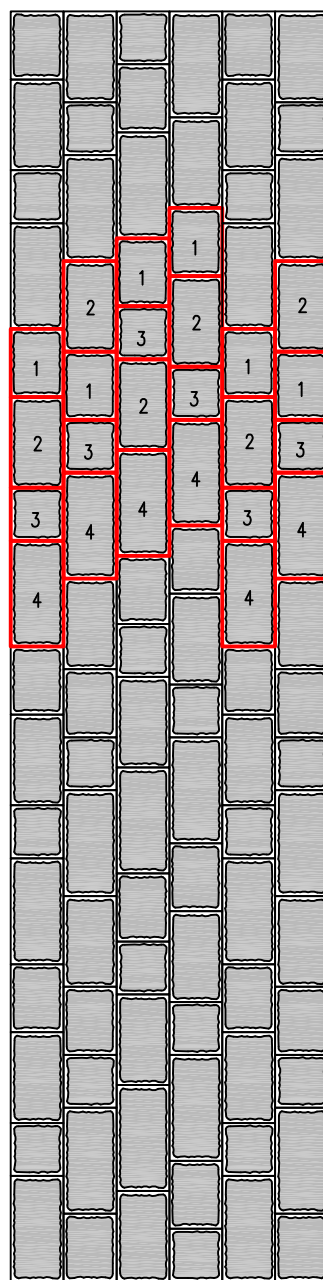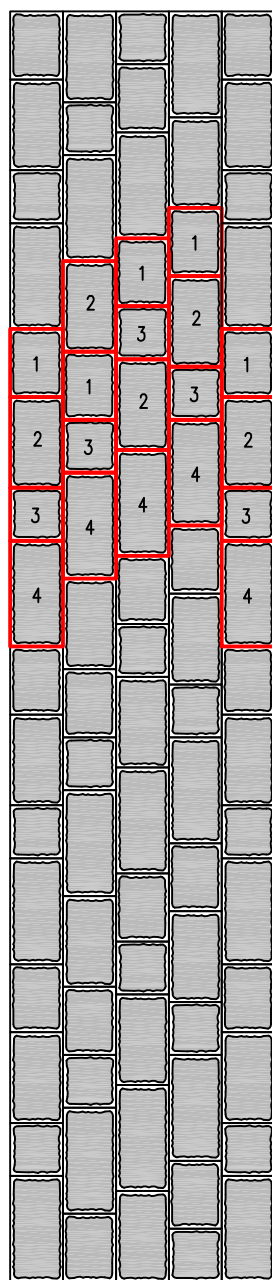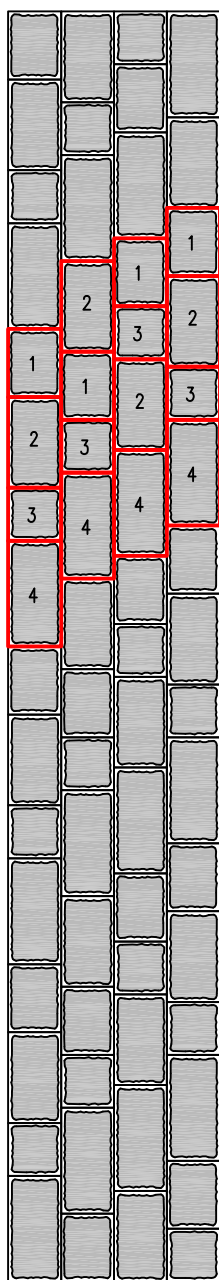



LADONTAMALLIT


LAKKA RAKENNUSTUOTTEET OY

1:20


KÄYTÄVÄLADONTAESIMERKKEJÄ

5.2.2020


LOIMUHULEKIVET 80

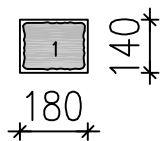


64 kpl / lava

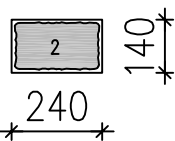Lavalla on 7,5 m² pihakiviä

64 kpl / lava

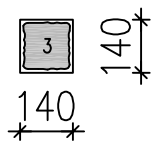

64 kpl / lava



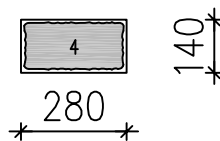


64 kpl / lava

1120

1260



840

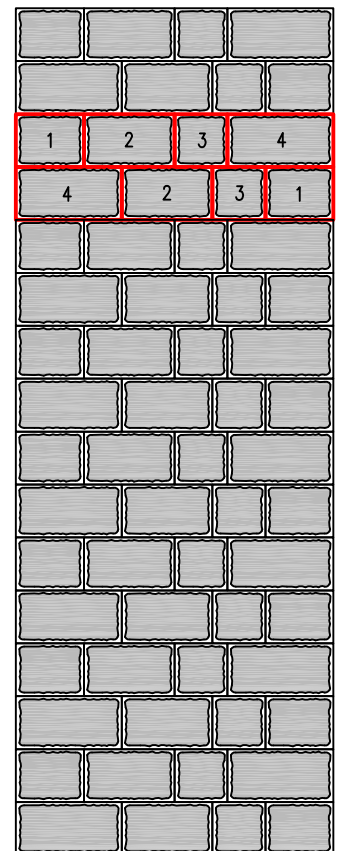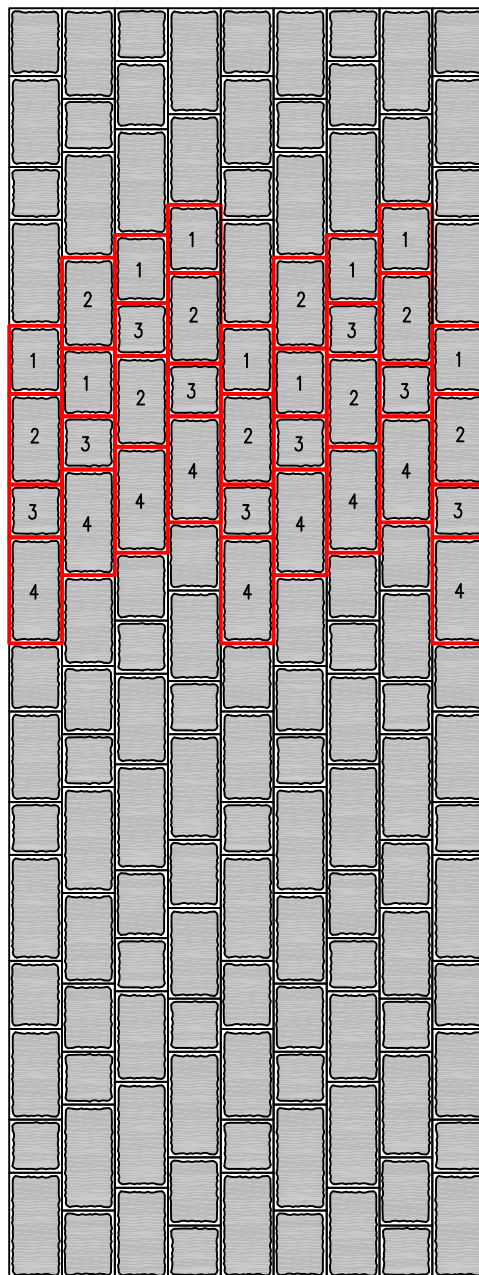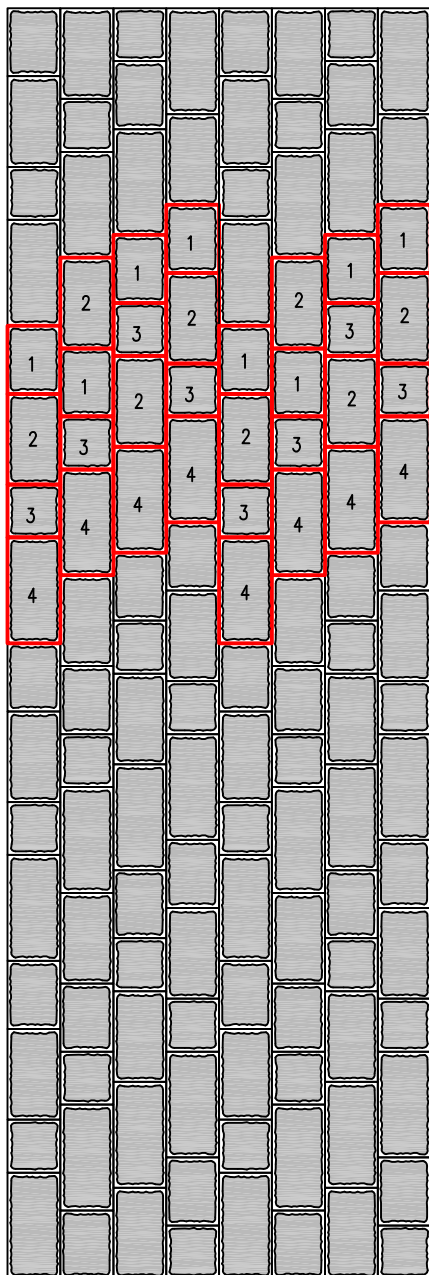



LADONTAMALLIT	LAKKA RAKENNUSTUOTTEET OY
1: 40	AUTOPAIKAN LADONTA ESIMERKKI
11.2.2020	LOIMUHULEKIVET 80 JA KATUKIVI 80

KATUKIVI 80 VALKOINEN

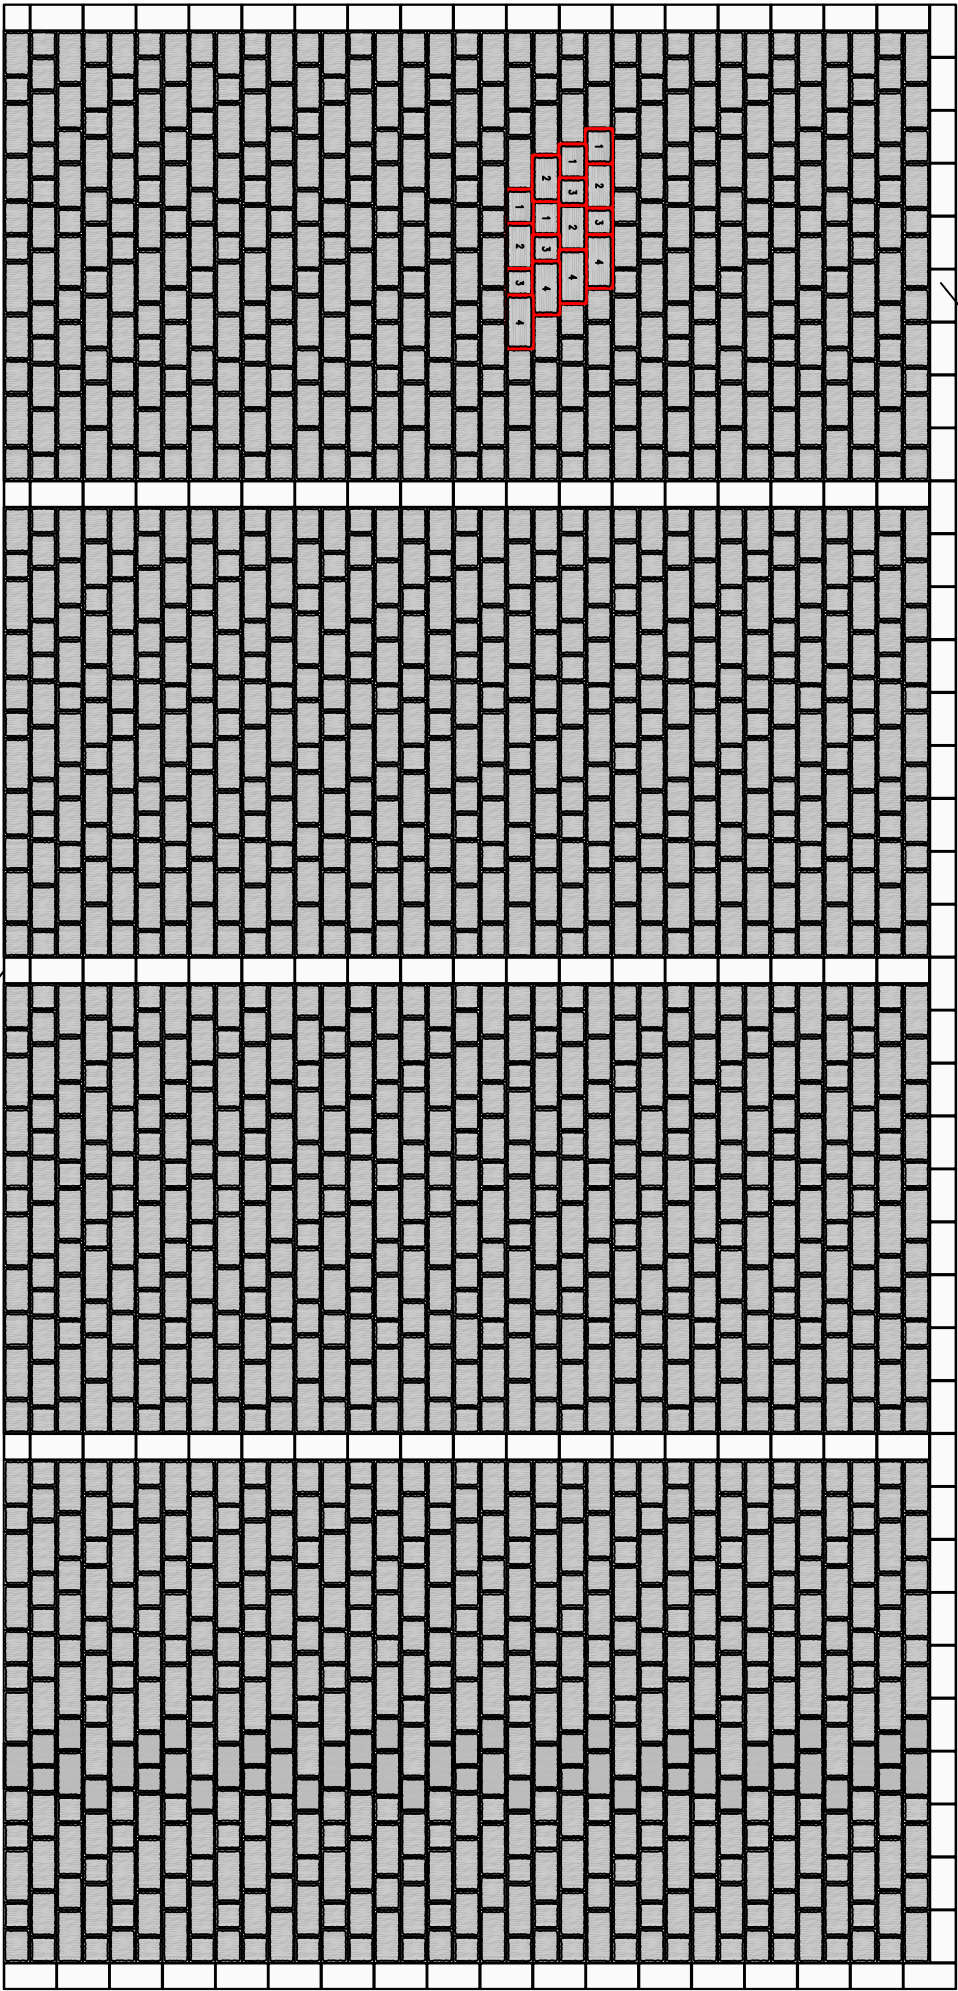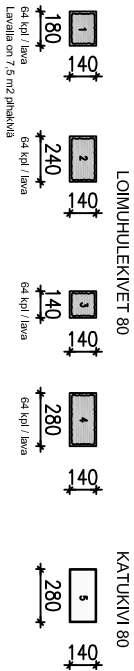



70 2520 2520 2520 2800 70

5040



LADONTAMALLIT	LAKAN BETONI OY
1: 40	AUTOPAIKAN LADONTA ESIMERKKI
11.2.2020	LOIMUHULEKIVET 80 JA KATUKIVI 80

KATUKIVI 80 VALKOINEN

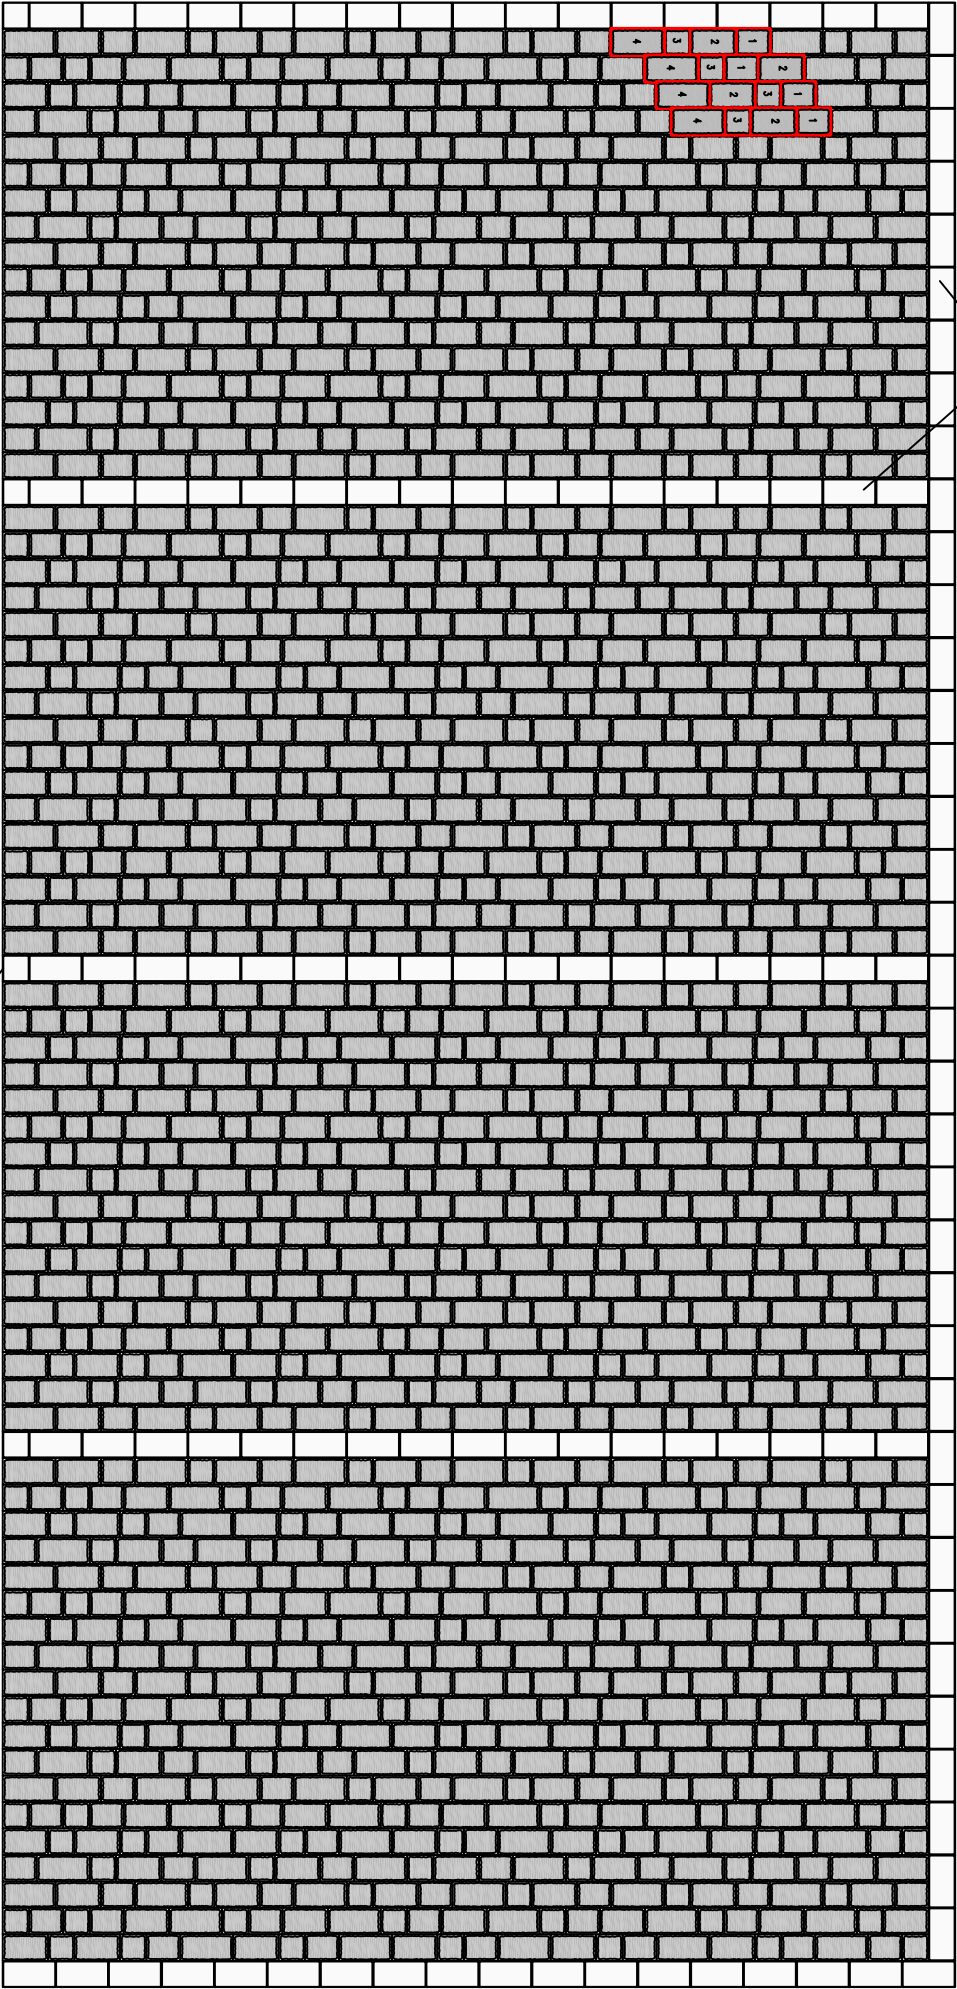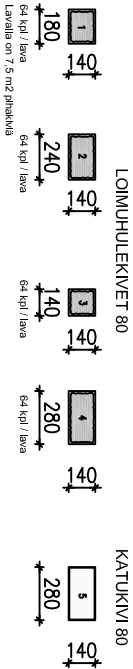

70 2520 2520 2520 2800 70

5040