

Lakka®


Periaateleikkaus, Porraslaatat 750 ja 450

RAK, 1:10

PK-3

23.3.2021

PORRASLAATTA 750 (750x400x130) JA PORRASLAATTA 450 (450x400x130)

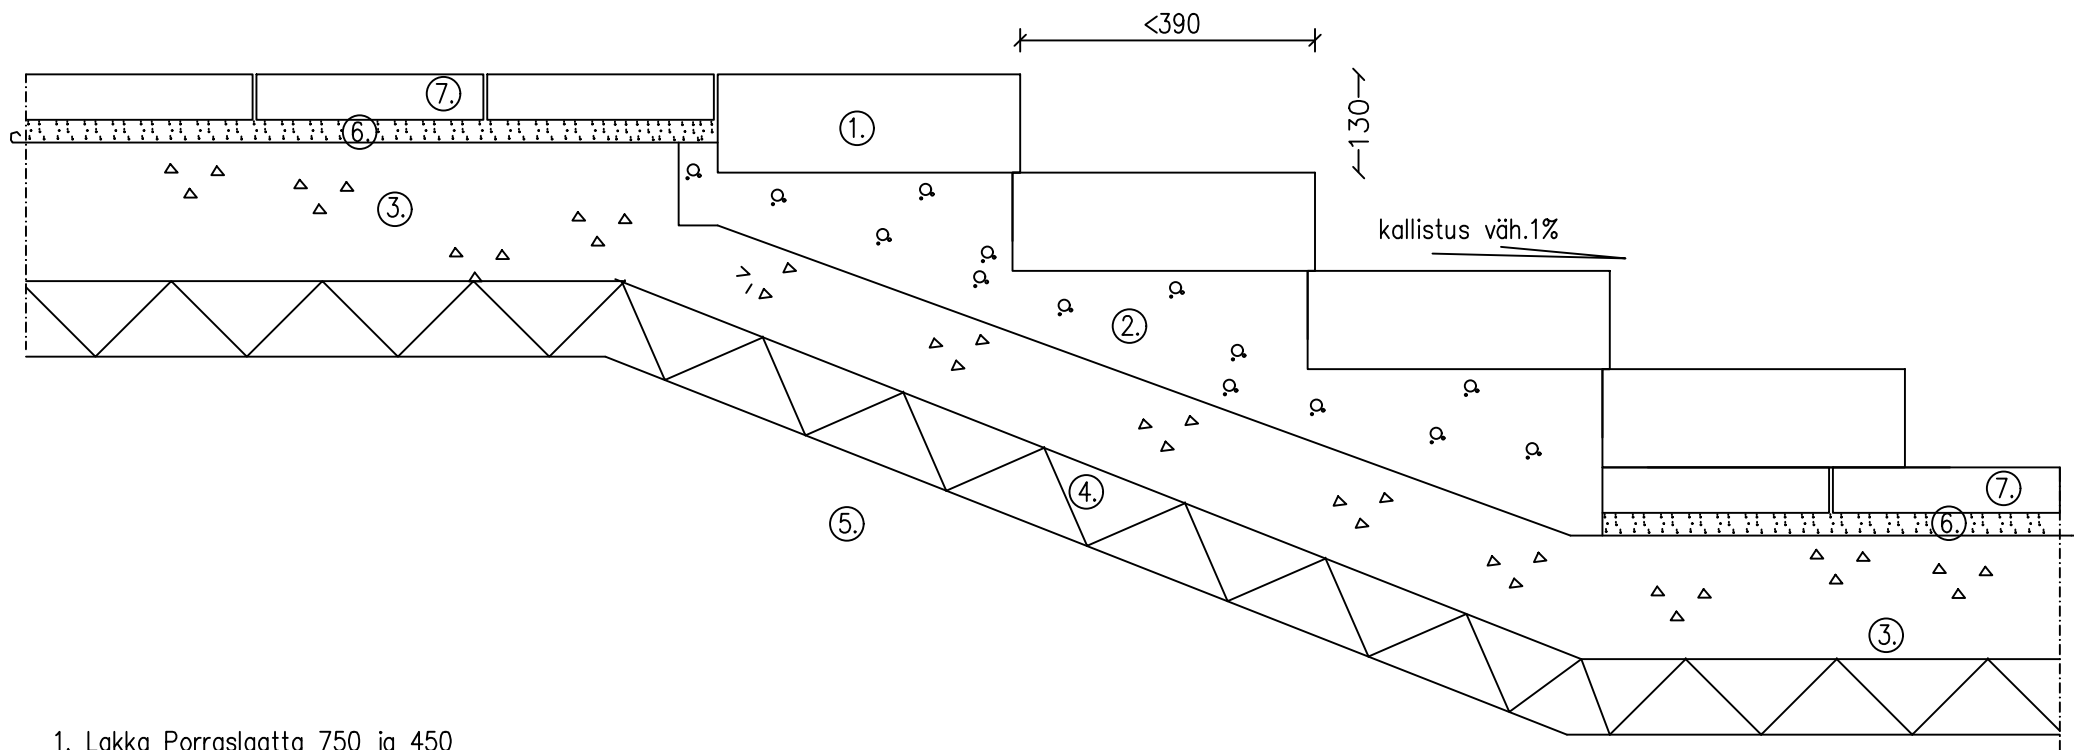

1. Lakka Porraslaatta 750 ja 450
2. Asennusaluista pohjarakennesuunnitelman mukaan tarvittaessa esim. maakostea betoni
3. Kantava kivaineskerros pohjarakennesuunnitelman mukaan esim. kantava murske
4. Routaeriste tarvittaessa
5. Perusmaa tai rakennekerrokset suunnitelmien mukaan
6. Suodatinkangas ja asennushiekka n. 30 mm
7. Betonilaatoitus tai kiveys