



YLÄPOHJAN RAKENNELEIKKAUKSET

LAKKA

01.02.2017

YLÄPOHJAN RAKENNELEIKKAUKSET

SISÄLLYSLUETTELO

YP-1400	EMH-400PRO, tiilikate ja avoräystäs
YP-2400	EMH-400PRO, peltikate ja avoräystäs
YP-2350	EMH-350PRO, peltikate ja avoräystäs
YP-3400	EMH-400PRO, Ontelolaattayläpohja, tiilikate ja avoräystäs
YP-4400	EMH-400PRO, tiilikate ja avopäätyräystäs
YP-5400	EMH-400PRO, peltikate ja avopäätyräystäs
YP-5350	EMH-350PRO, peltikate ja avopäätyräystäs
YP-1380P	EKO-380P, tiilikate ja avoräystäs
YP-2380P	EKO-380P, peltikate ja avoräystäs
YP-3380P	EKO-380P, tiilikate ja avoräystäs
YP-4380P	EKO-380P, tiilikate ja avopäätyräystäs
YP-5380P	EKO-380P, peltikate ja avopäätyräystäs



EMH-400PRO, tiilikate ja avoräystäs


RAK, 1:10

LAKKA EMH-400PRO

01.02.2017

YP-1400

TIILIKATTEEN JA ALUSRAKENTEIDEN ASENNUS TEHDÄÄN KATEVALMISTAJAN OHJEEN MUKAAN.

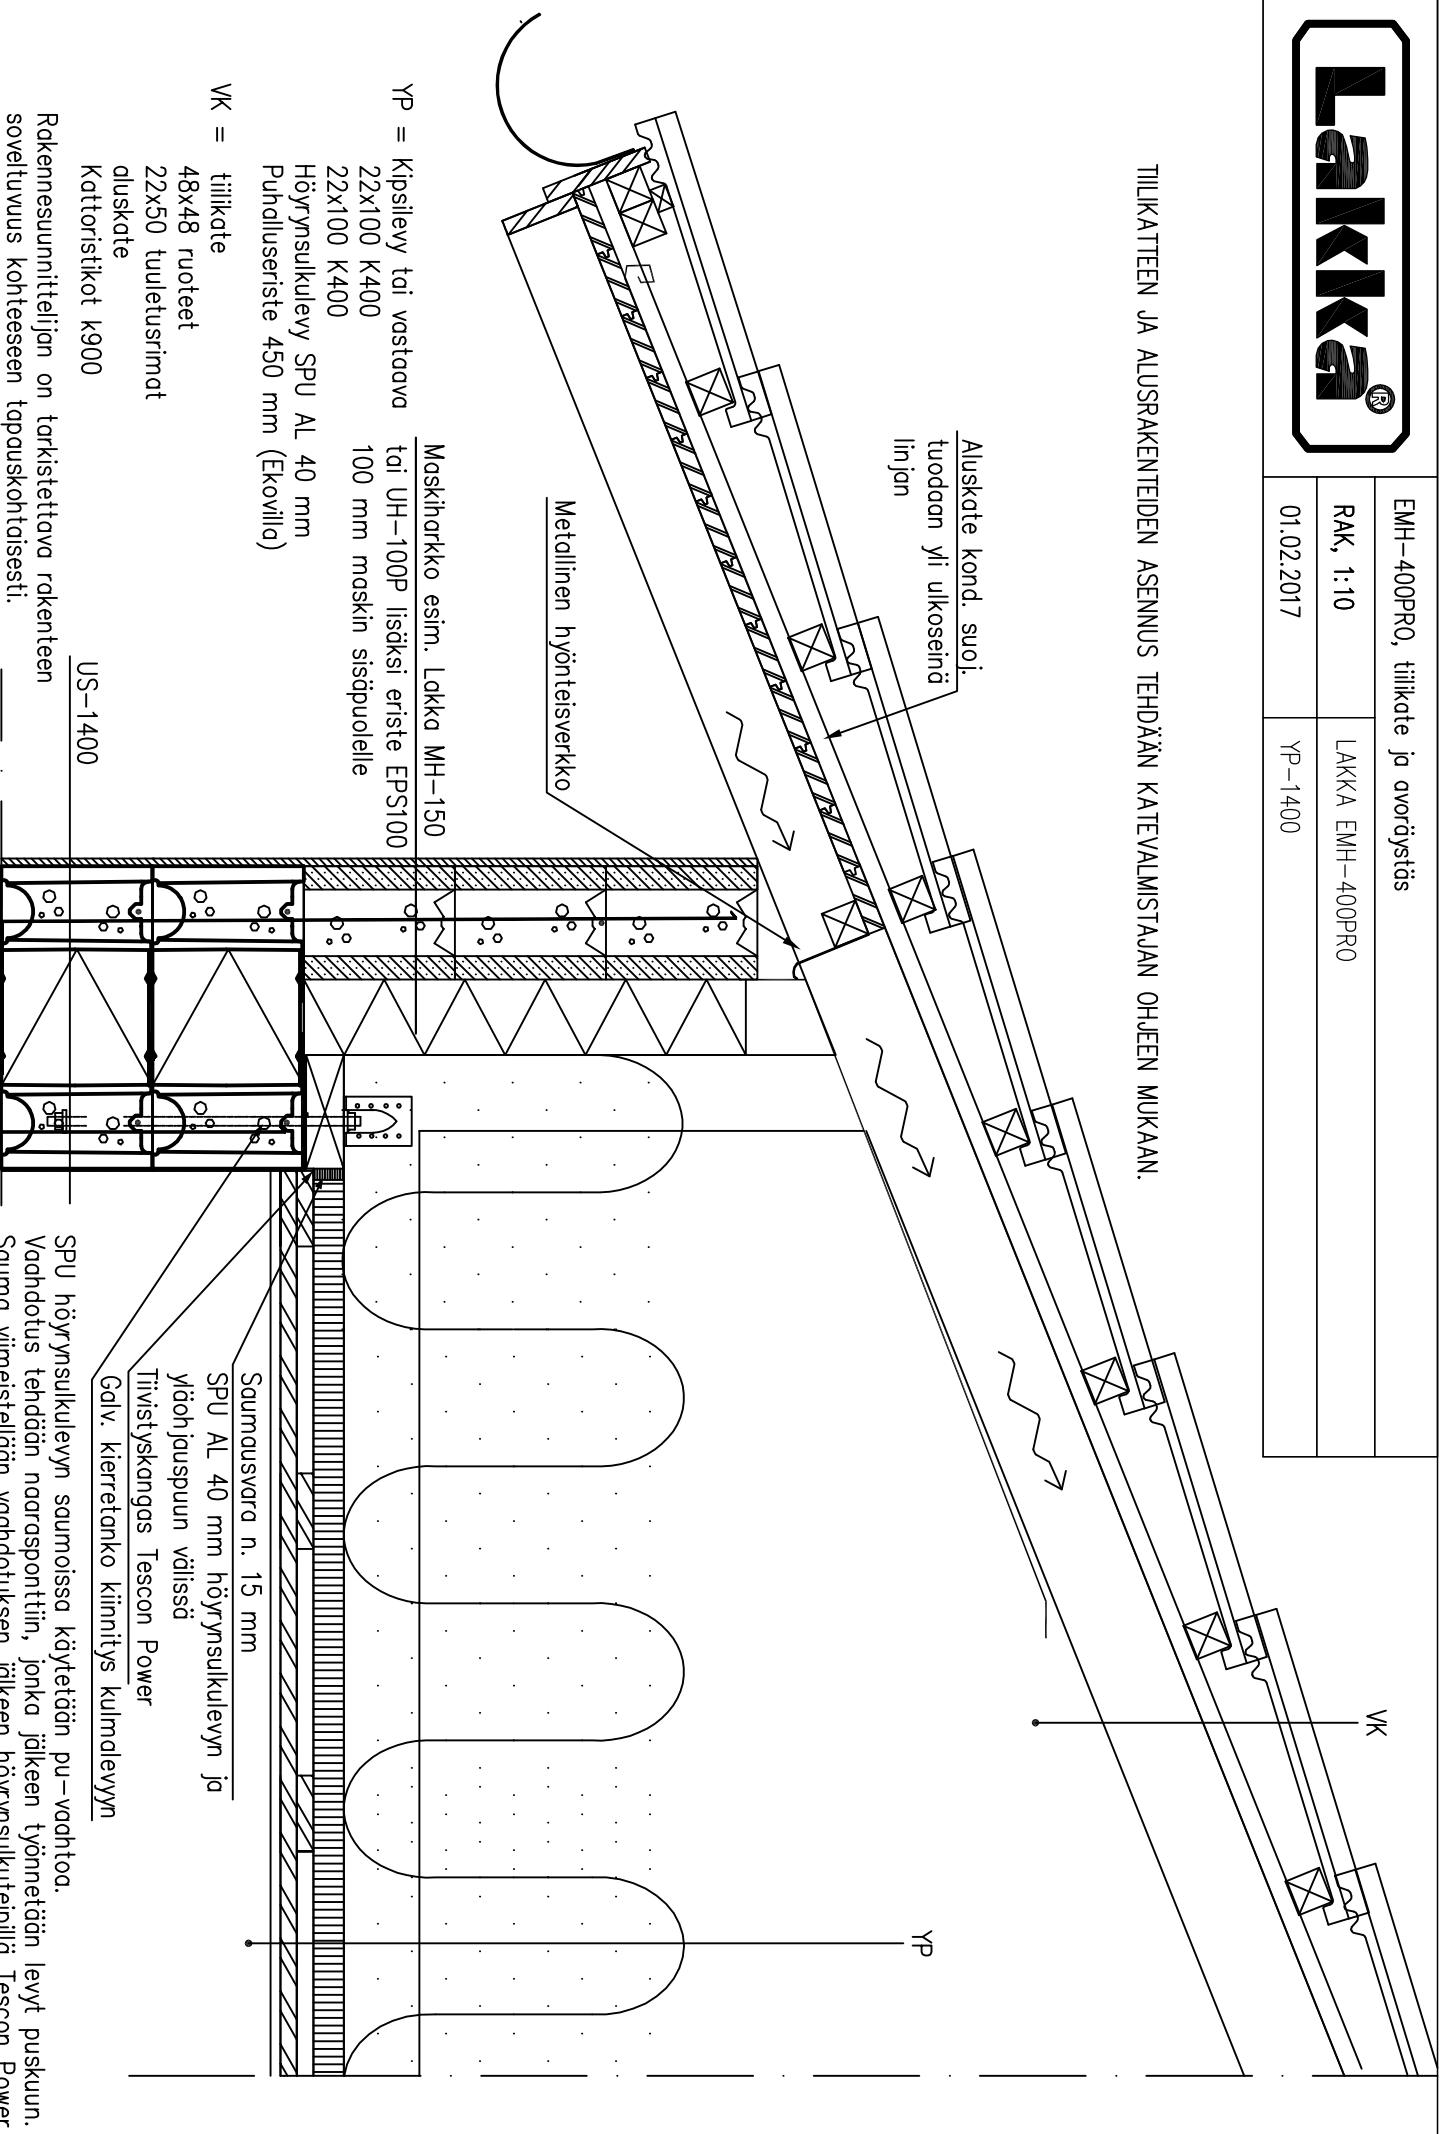



EMH-400PRO, peltikate ja avoröystäs


RAK, 1:10

LAKKA EMH-400PRO

01.02.2017

YP-2400

PELTIKATTEEN JA ALUSRAKENTEIDEN ASENNUS TEHDÄN KATEVALMISTAJAN OHJEEN MUKAAN.

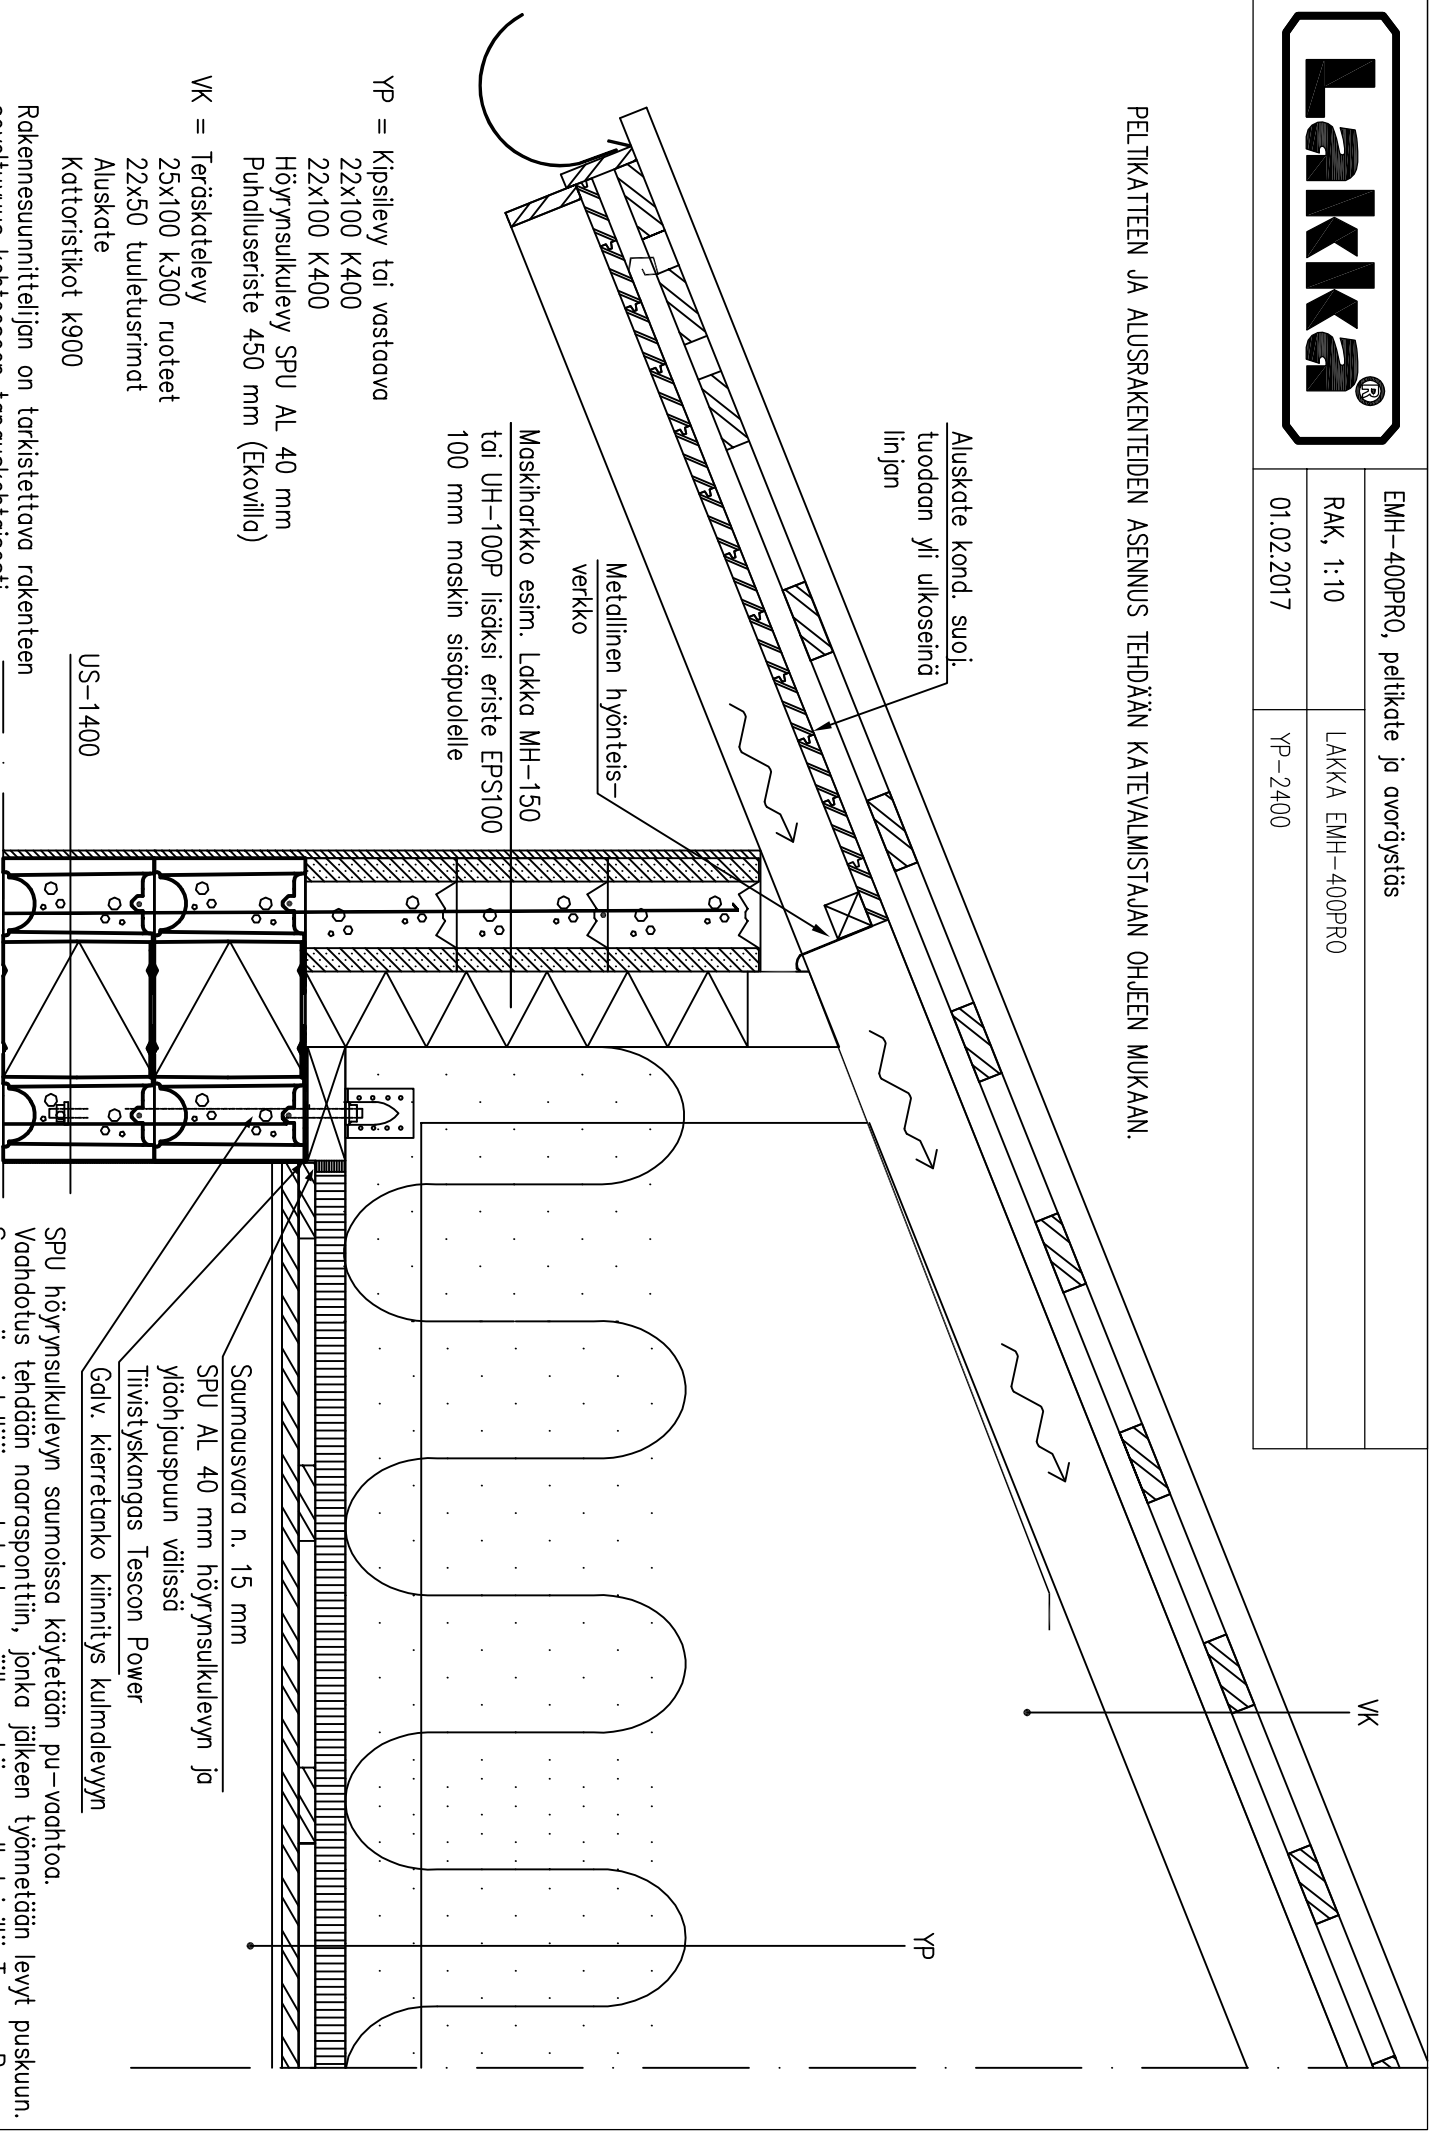

Lakka[®]

EMH-400PRO, Ontelolaattayläppöjä tiilikate ja avoräystä


RAK, 1:10

LAKKA EMH-400PRO

21.05.2018

YP-3400

TIILIKATTEEN JA ALUSRAKENTEIDEN ASENNUS TEHDÄÄN KATEVALMISTAJAN OHJEEN MUKAAN.

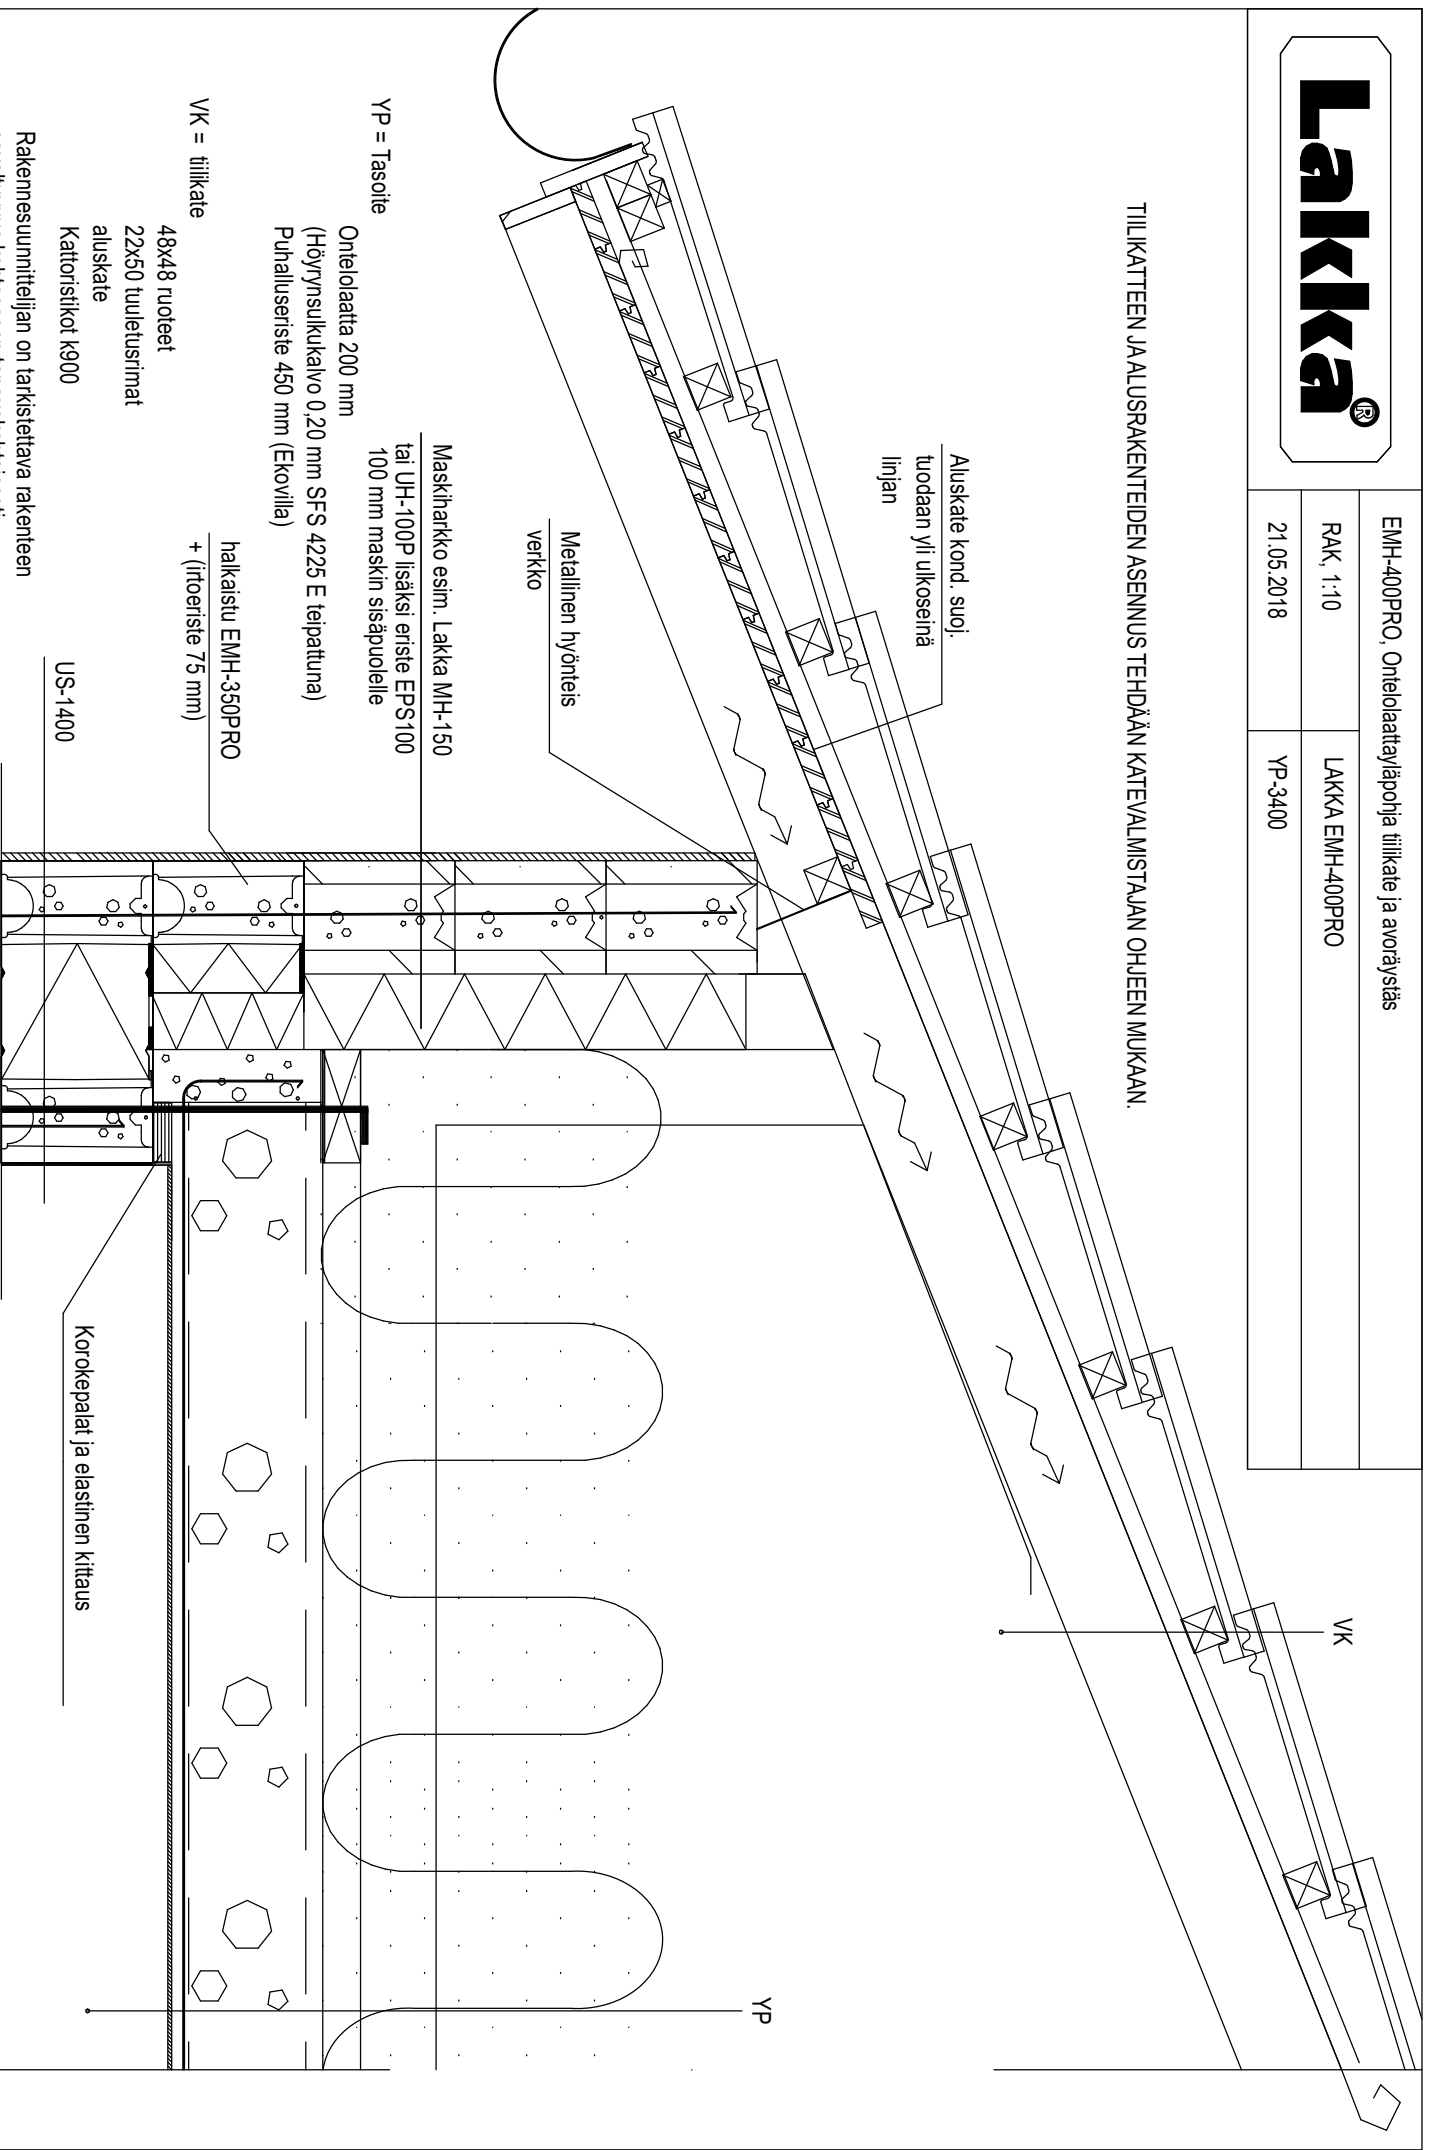

YP = Tasoite


VK = tiilikate

48x48 ruuteet
22x50 tuuletusrimat
aluskate
Kattorisitkot K900


Rakennesuunnittelijan on tarkistettava rakenteen
soveltuvuus kohteeseen tapauskohtaisesti.



EMH-400PRO, tiilikate ja avopäättyöstös		
RAK, 1:10	LAKKA EMH-400PRO	
01.02.2017	YP-4400	

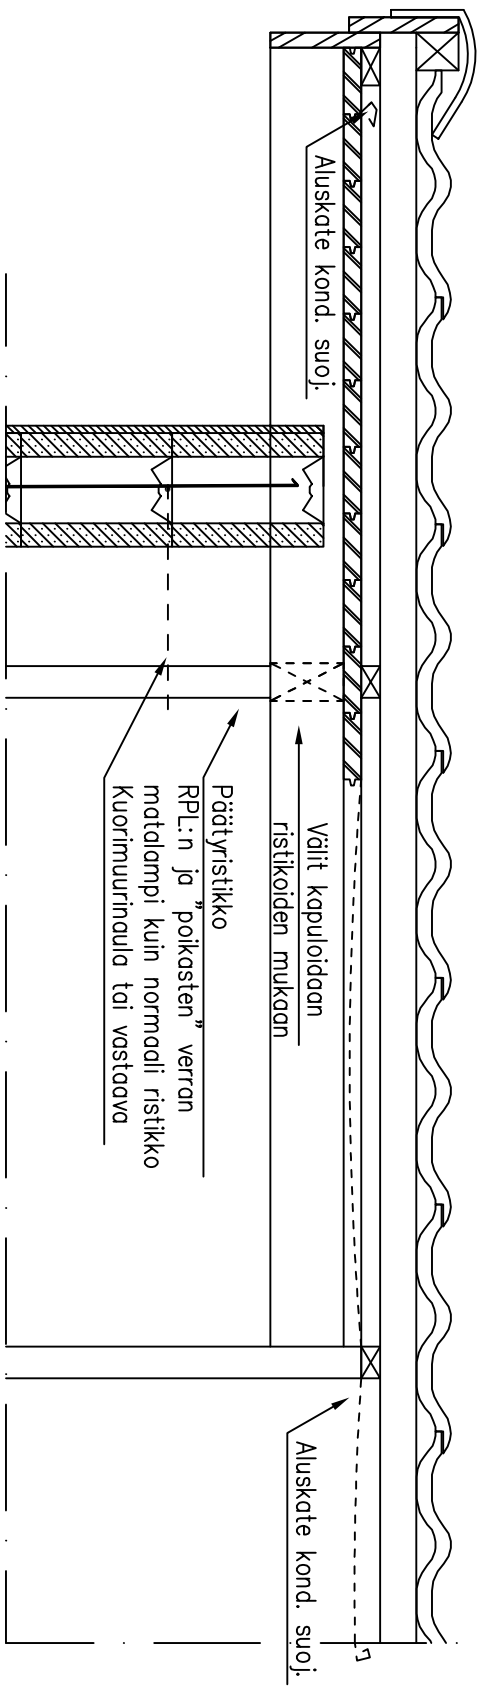

Maskiharkko esim. Lakka MH-150
tai UH-100P lisäksi eriste EPS100
100 mm maskin sisäpuolelle

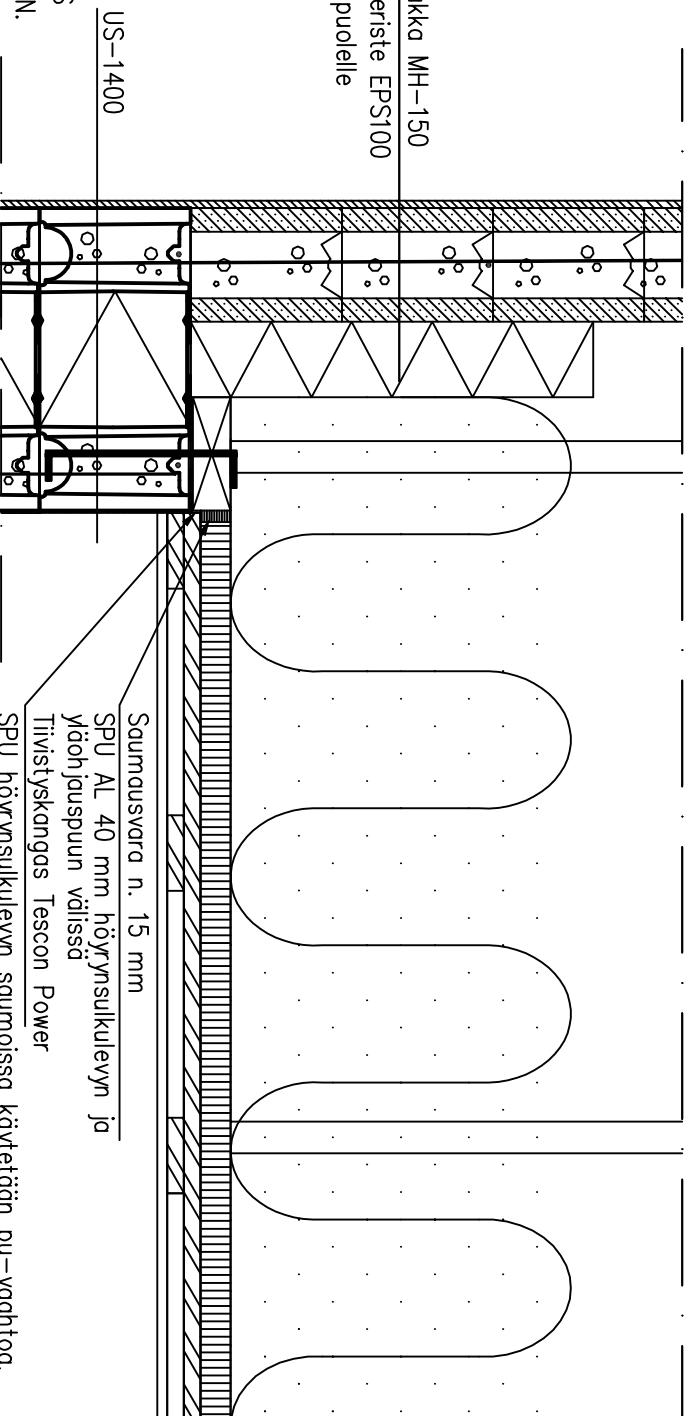


TIILIKATTEEN JA ALUSRAKENTEIDEN ASENNUS
TEHDÄÄN KAIEVALMISTAJAN OHJEEN MUKAAN.
Rakennesuunnittelijan on tarkistettava rakenteen
soveltuvuus kohteeseen tapauskohtaisesti.


SPU höyrynsukulevyn saumoissa käytetään pu-vaahtoa.
Vaahdotus tehdään naarasointiin, jonka jälkeen työnnetään levyt puskuun.
Sauma viimeistellään vaahtotuksen jälkeen höyrynsukuleipillä Tescon Power



EMH-400PRO, peittikate ja avopäättyräystäs	
RAK, 1:10	LAKKA EMH-400PRO
01.02.2017	YP-5400

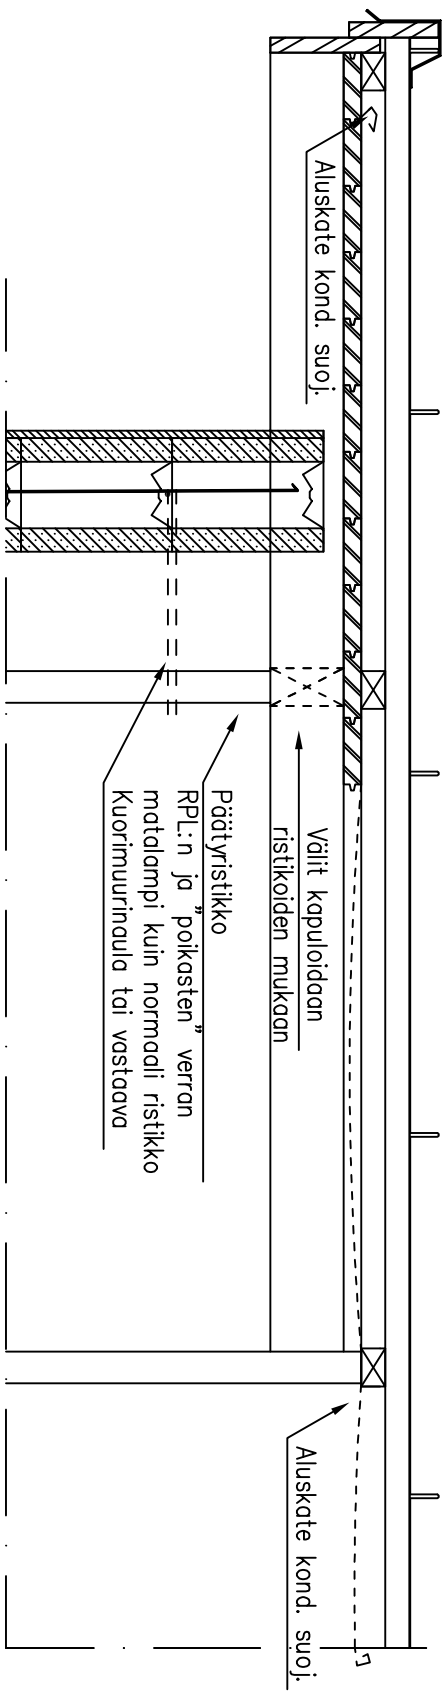

Maskinharkko esim. Lakka MH-150
tai UH-100P lisäksi eriste EPS100
100 mm maskin sisäpuolelle

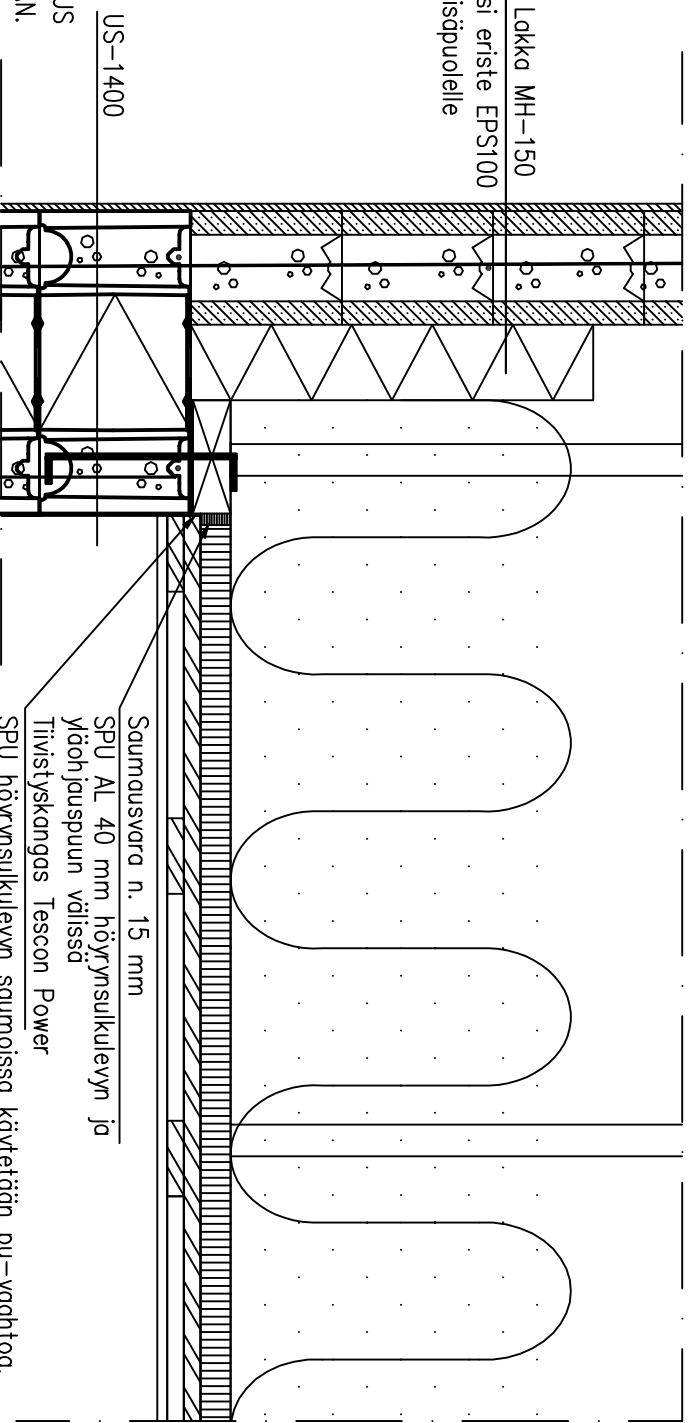

PELTIKATTEEN JA ALUSRAKENTEIDEN ASENNUS
TEHDÄÄN KATIEVALMISTAJAN OHJEEN MUKAAN.
Rakennesuunnittelijan on tarkistettava rakenteen
soveltuvuus kohteeseen tapauskohtaisesti.

SPU höyrynsukulevyn saumoissa käytetään pu-vaahtoa.
Vaahdotus tehdään naarasointiin, jonka jälkeen työnnetään levyt puskuun.
Sauma viimeistellään vaahdotuksen jälkeen höyrynsukuteippiä Tescon Power

Lakka[®]


EMH-350PRO, peltikate ja avopäätäräystä

RAK, 1:10


LAKKA EMH-350PRO

26.05.2017

YP-5350

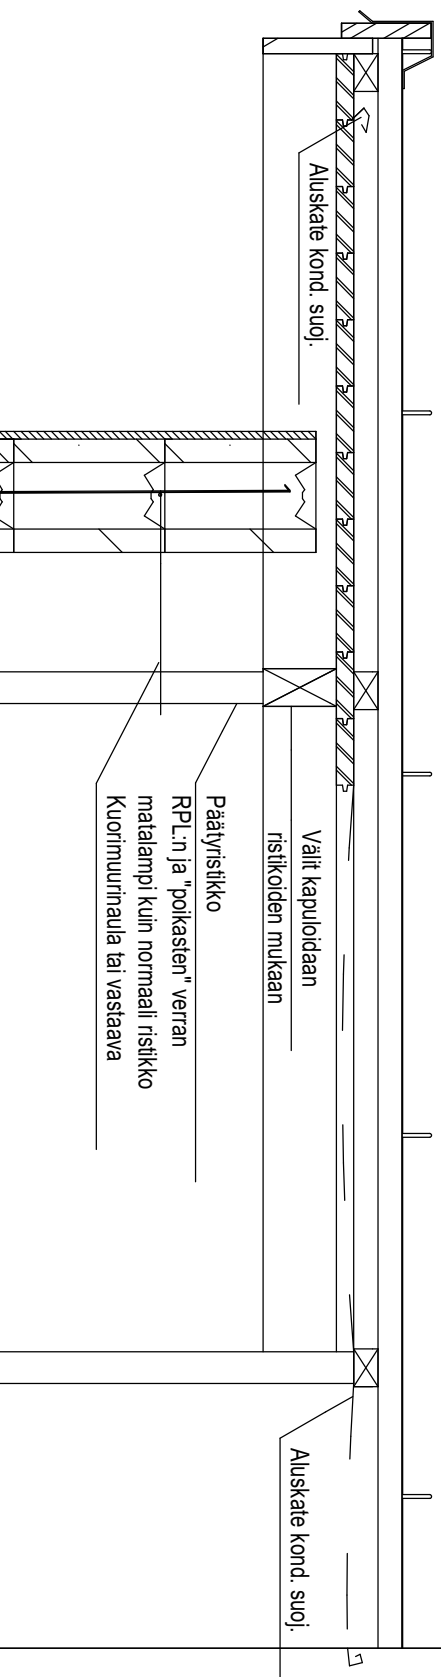

Maskinarkko esim. Lakka MH-150
tai UH-100P lisäksi eriste EPS100
50 mm maskin sisäpuolelle

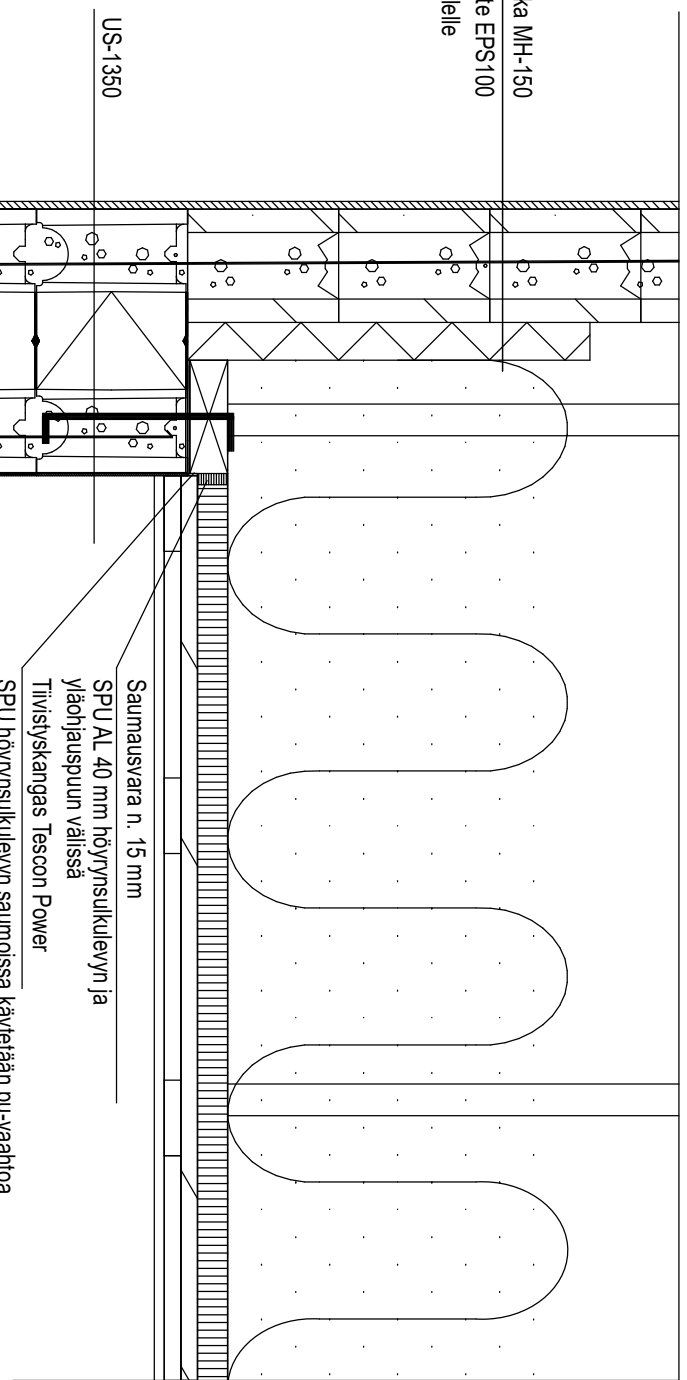

PELTIKATTEEN JA ALUSRAKENTEIDEN ASENNUS
TEHDÄÄN KATEVALMISTAJAN OHJEEN MUKAAN.
Rakennesuunnittelijan on tarkistettava rakenteen
soveltuvuus kohteeseen tapauskohtaisesti.



EKO-380P, Tiilikate ja avoräystäs


RAK, 1:10

LAKKA EKO-380P

01.02.2017

YP-1380P

TIILIKATTEEN JA ALUSRAKENTEIDEN ASENNUS TEHDÄÄN KATEVALMISTAJAN OHJEEN MUKAAN.

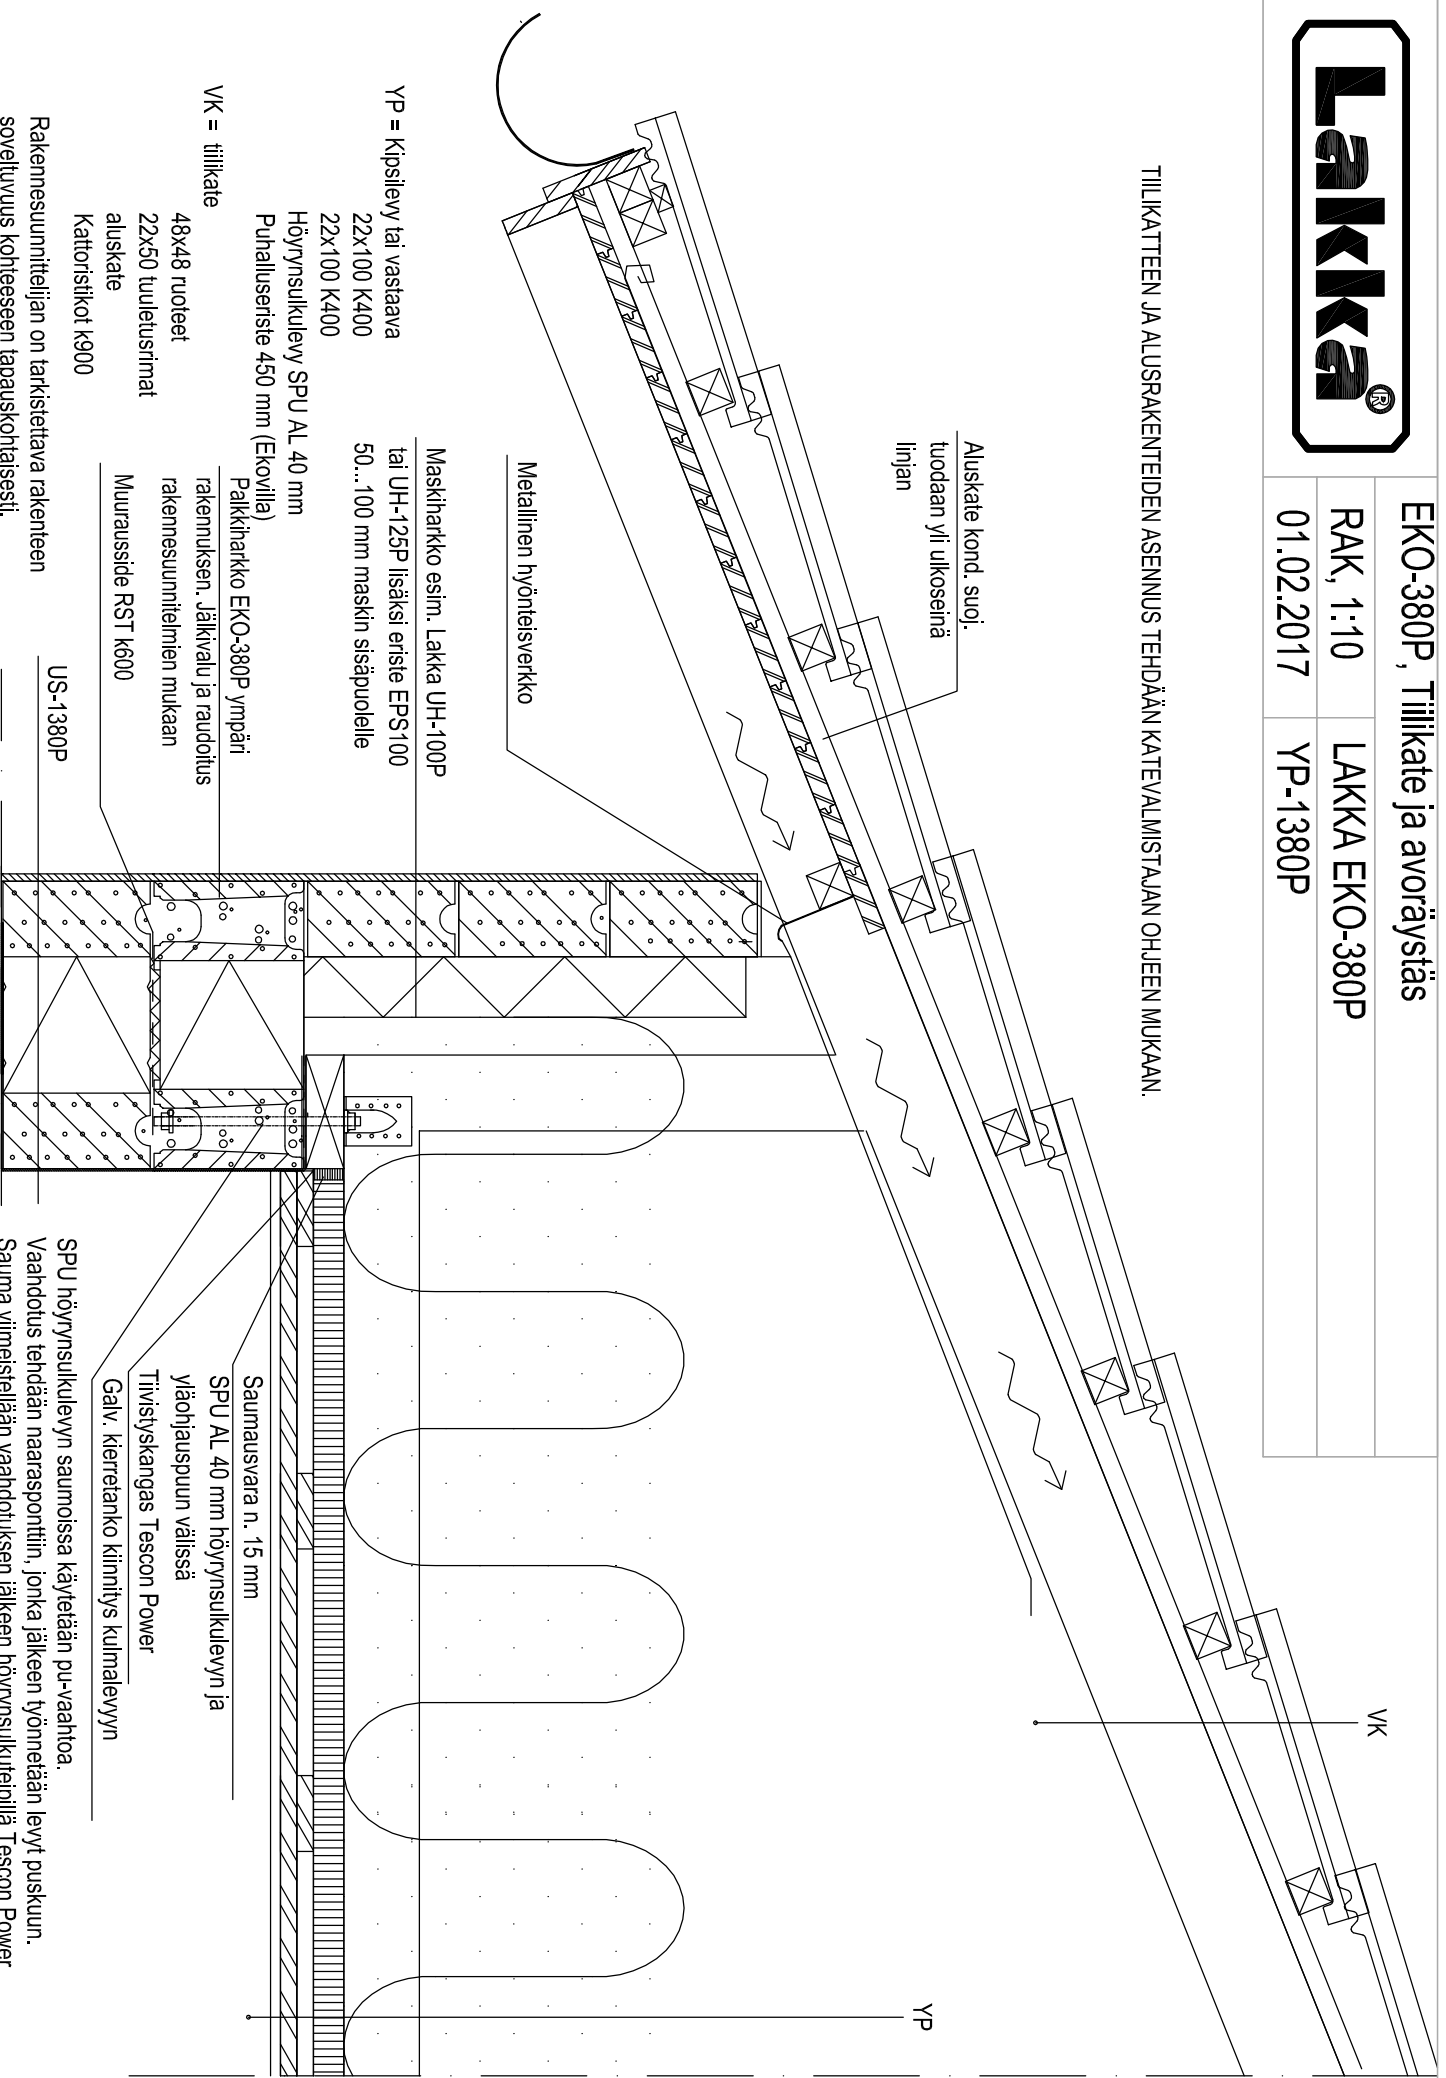

EKO-380P, Pelitkate ja avoräystäs	
RAK, 1:10	LAAKKA EKO-380P
01.02.2017	YP-2380P

LAKKA EKO-380P
YP-2380P

Lakka®

EKO-380P, Peltikate ja avoräystäs	
RAK, 1:10	LAKKA EKO-380P
01.02.2017	YP-2380P

PELTIKATTEEN JA ALUSRAKENTEIDEN ASENNUS TEHDÄÄN KATEVALMISTAJAN OHJEEN MUKAAN.

Aluskate kond. suoj.
tuodaan yli ulkoseinää
linjan

Metallinen höyryteisverkko

VK

YP

Saunsausvara n. 15 mm
 SPU AL 40 mm höyrynsulkulevyn ja
 yläohjauspuun välissä
 Tiivistyskangas Tescon Power
 Galv. kierretanko kiinnitys kulmaleevyn

SPU höyrynsulkulelyn saumoissa käytetään pu-vaahtoa. Vaahdotus tehdään naaraspontiin, jonka jälkeen työnnetään levyt puskuun. Sauma viimeistellään vaahdotuksen jälkeen höyrynsulkuteipillä Tescon Power

Lakka[®]

EKO-380P, Ontelolaattayläpöhyä tiilikate ja avoräystäs


RAK. 1:10

LAKKA EKO-380P

21.05.2018

YP-3380P

TIILIKATTEEN JA ALUSRAKENTEIDEN ASENNUS TEHDÄÄN KATEVALMISTAJAN OHJEEN MUKAAN.

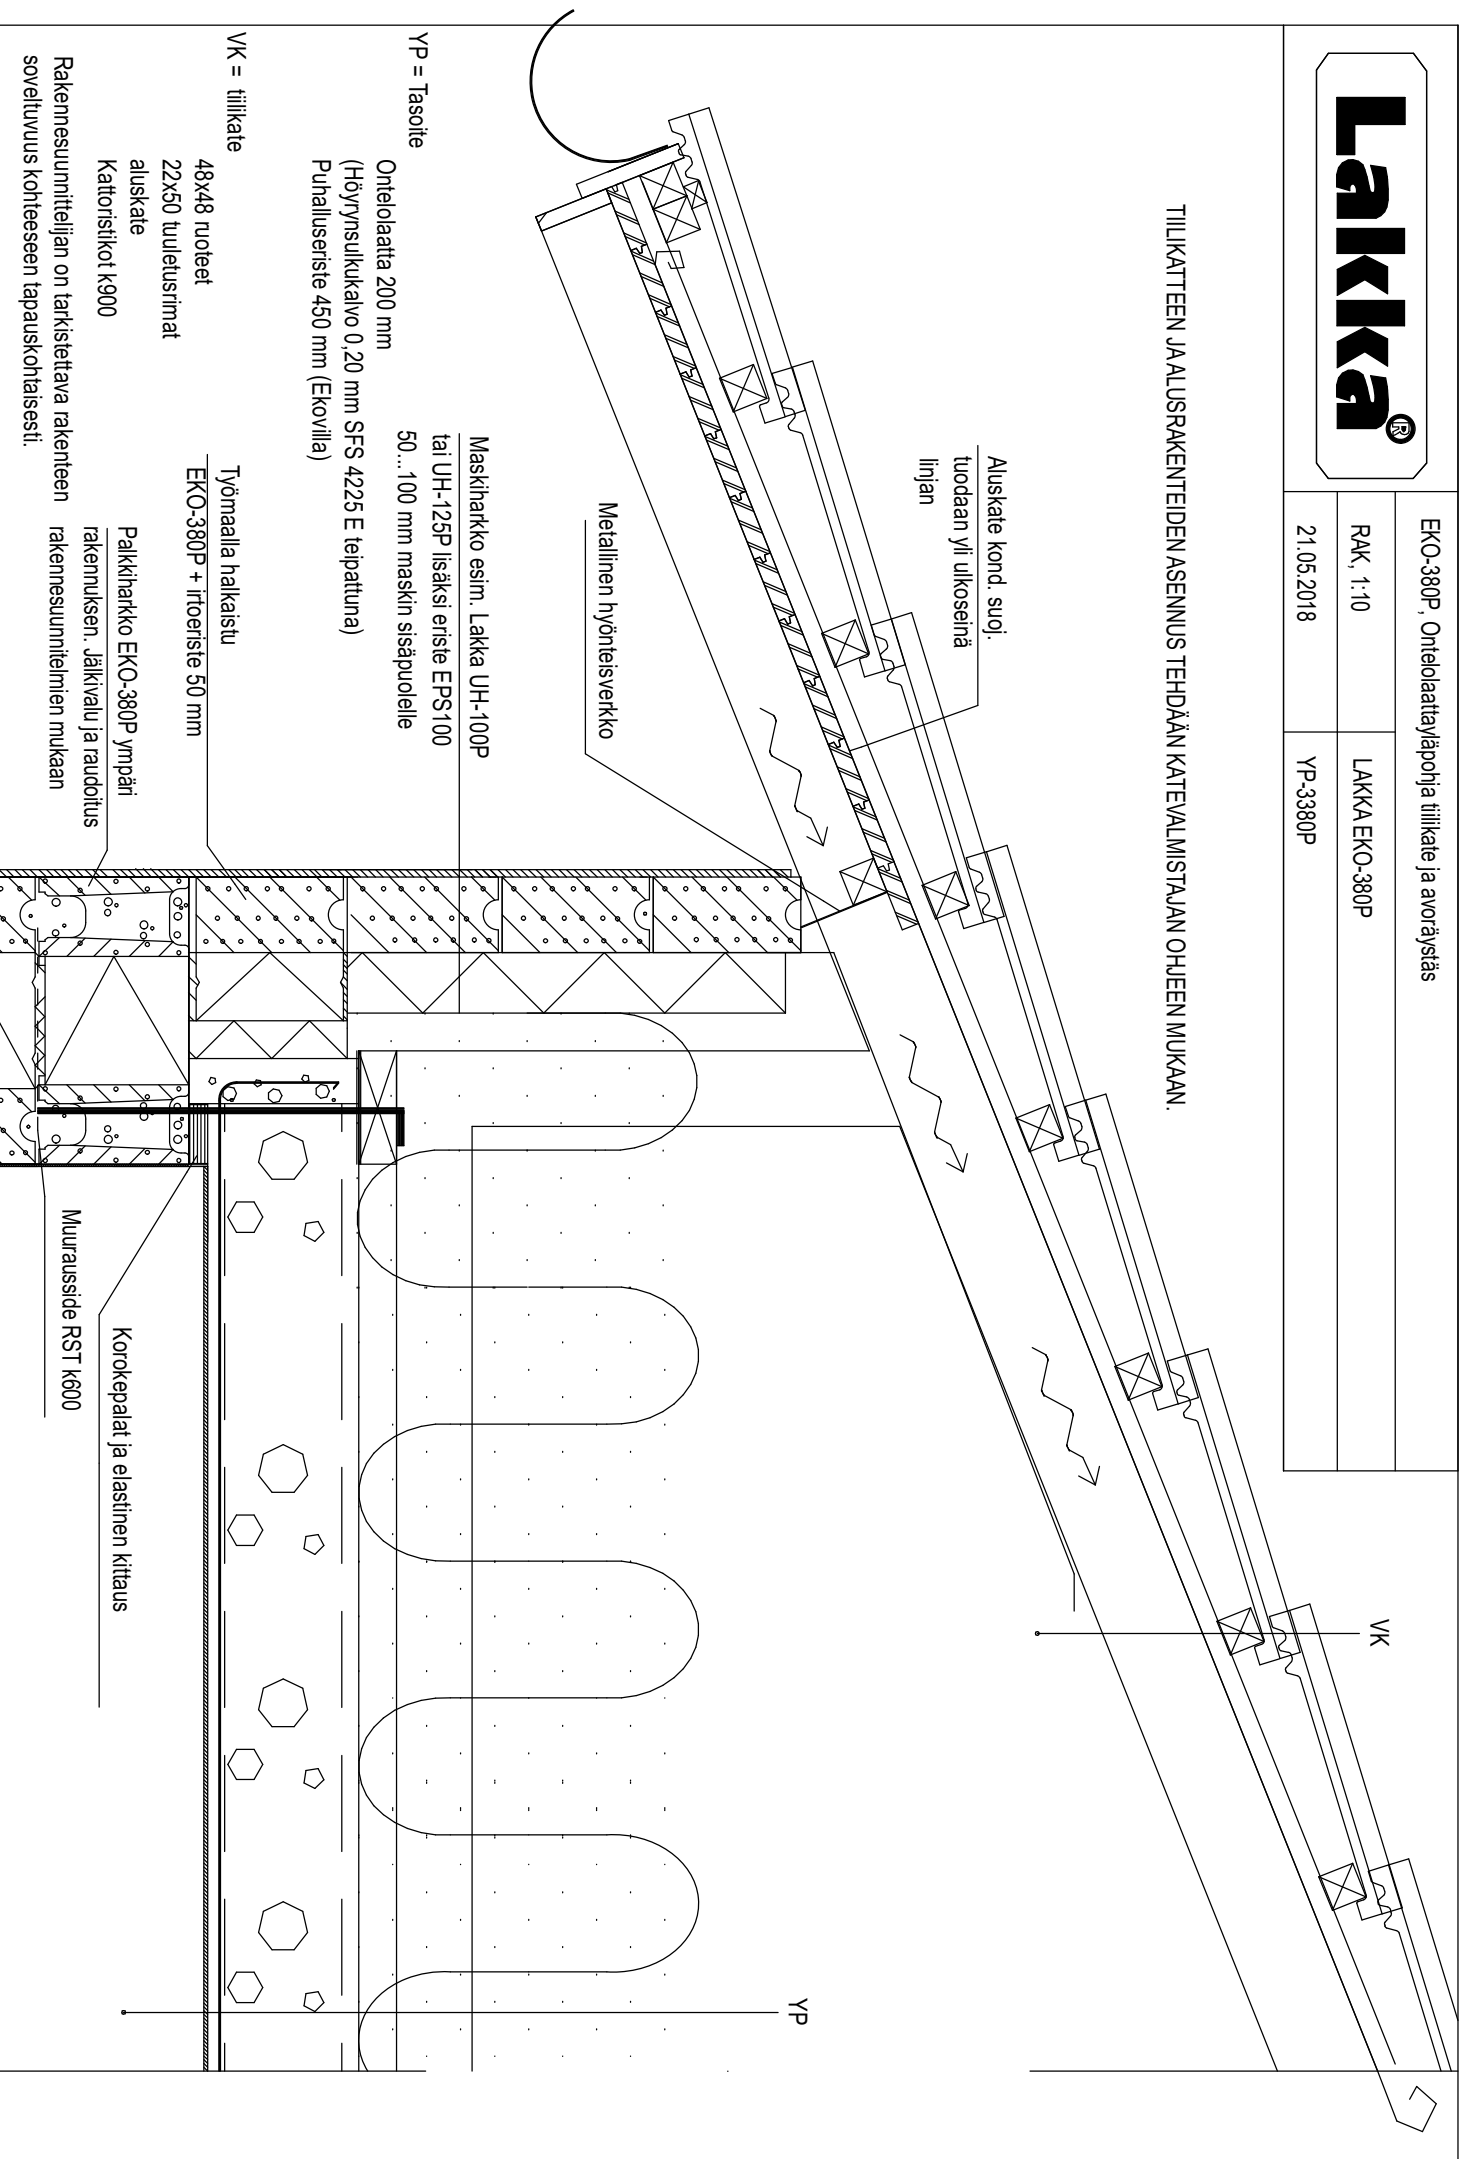




EKO-380P, Tiilikate ja avopäätyräystä

RAK, 1:10

LAKKA EKO-380P


01.02.2017

YP-4380P

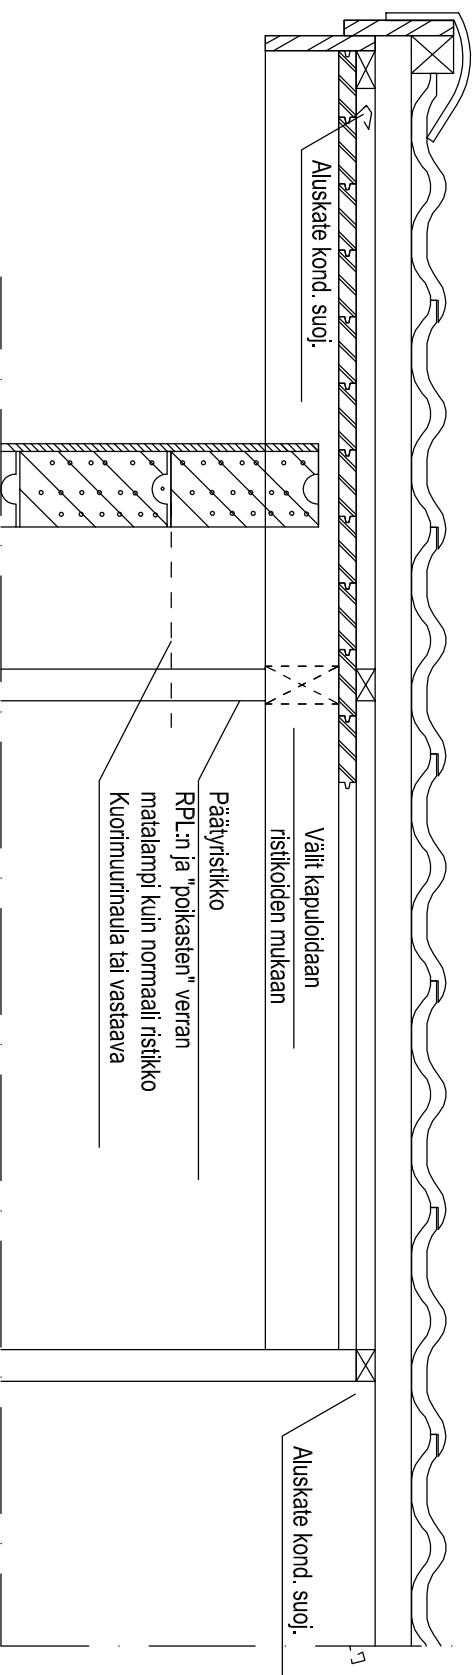

Maskiharkko esim. Lakka UH-100P
tai UH-125P lisäksi eriste EPS100
50...100 mm maskin sisäpuolelle

Paikkiharkko EKO-380P ympäri
rakennuksen, jälkivalu ja raudotus
rakennesuunnitelmien mukaan

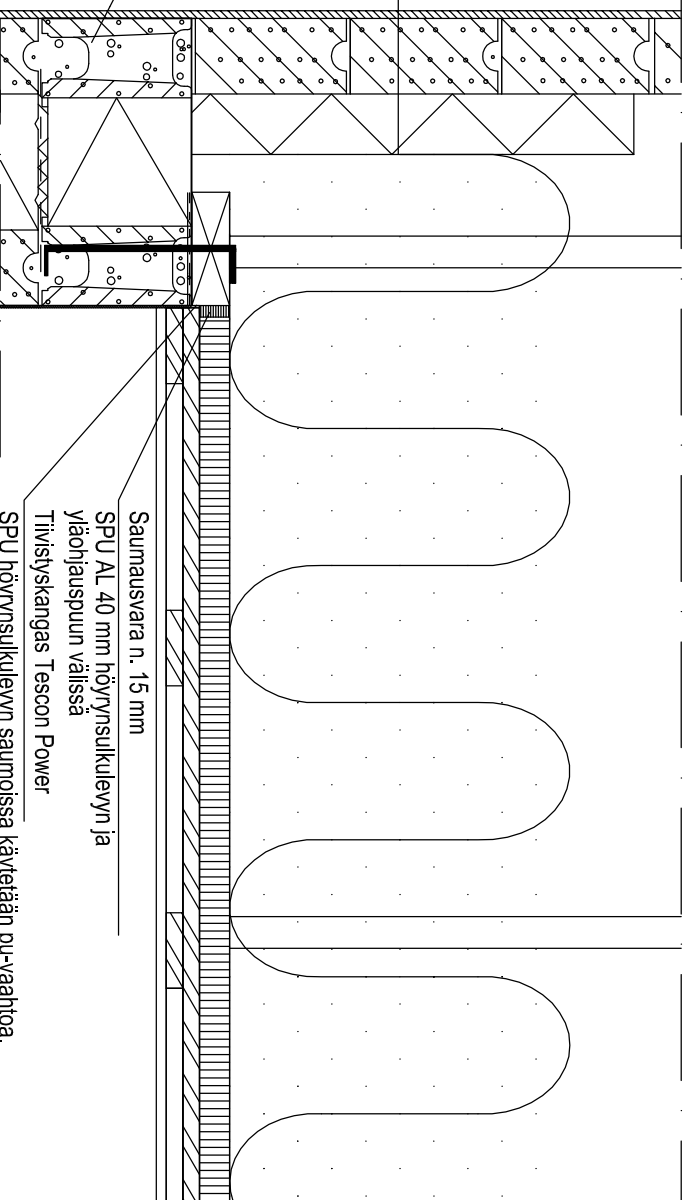

TIILIKATTEEN JA ALUSRAKENTEIDEN ASENNUS
TEHDÄÄN KATEVALMISTAJAN OHJEEN MUKAAN.
Rakennesuunnittelijan on tarkistettava rakenteen
soveltuvuus kohteeseen tapauskohtaisesti.



EKO-380P, Pelitkate ja avopäätyräystä

RAK, 1:10

LAKKA EKO-380P

01.02.2017

YP-5380P

