



LADONTAMALLIT

LAKAN BETONI OY


1:10

KÄYTÄVÄLADONTAESIMERKKEJÄ


22.1.2021

ASKELKIVI 50

### LAVALADONTA

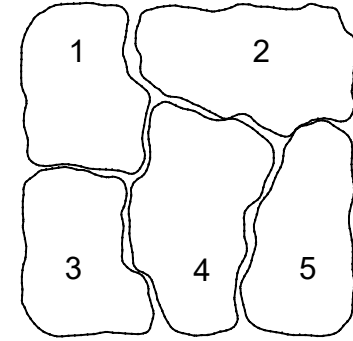

ERILLISET ASKELMAT LEVEYS NOIN 550..620mm. KIVIEN VÄLI RIIPPUEN ASKELMAN PITUUDESTA.

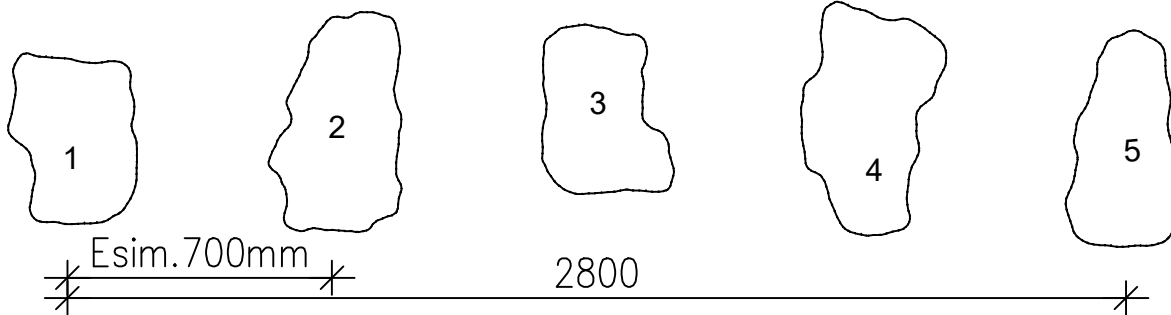


Noin 650 mm LEVEÄ KÄYTÄVÄ JA ETENEMÄ PER LAVA KERROS NOIN 1400 mm - 1500 mm RIIPPUEN SAUMALEVEYDESTÄ JA LADONTAKUVIOSTA. ALLA ESITETTY NELJÄ ERILLAISTA KUVIOTA.

LADONTAKUVIO 1  
1400...1500 mm

LADONTAKUVIO 2  
1400...1500 mm

LADONTAKUVIO 3  
1400...1500 mm

LADONTAKUVIO 4  
1400...1500 mm

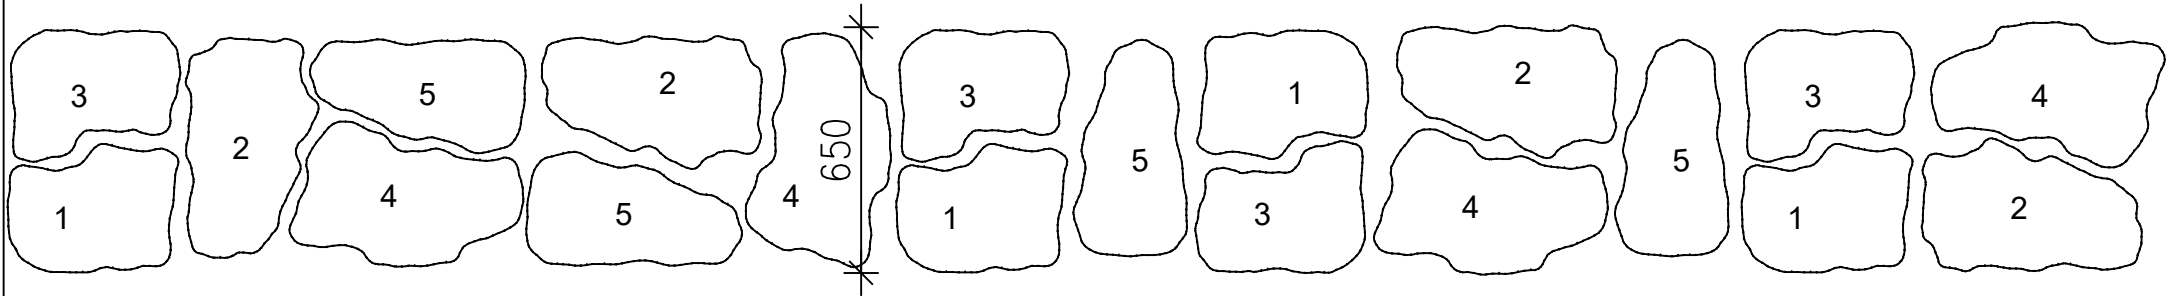

900 mm LEVEÄ KÄYTÄVÄ, JOKA ON TEHTY LAVALADONNASTA. PERÄKKÄISIÄ LADONTOJA VOI KÄÄNTÄÄ.

