


| | | |
|--------------------------|------------------------------|------|
| Lakka[®] | Periaateleikkaus, porraskivi | |
| | RAK, 1:10 | PK-1 |
| -BETONITUOTTEET | 12.11.2013 | |

PORRASKIVI (360x360x150), KATTAMATON ULKOPORRAS

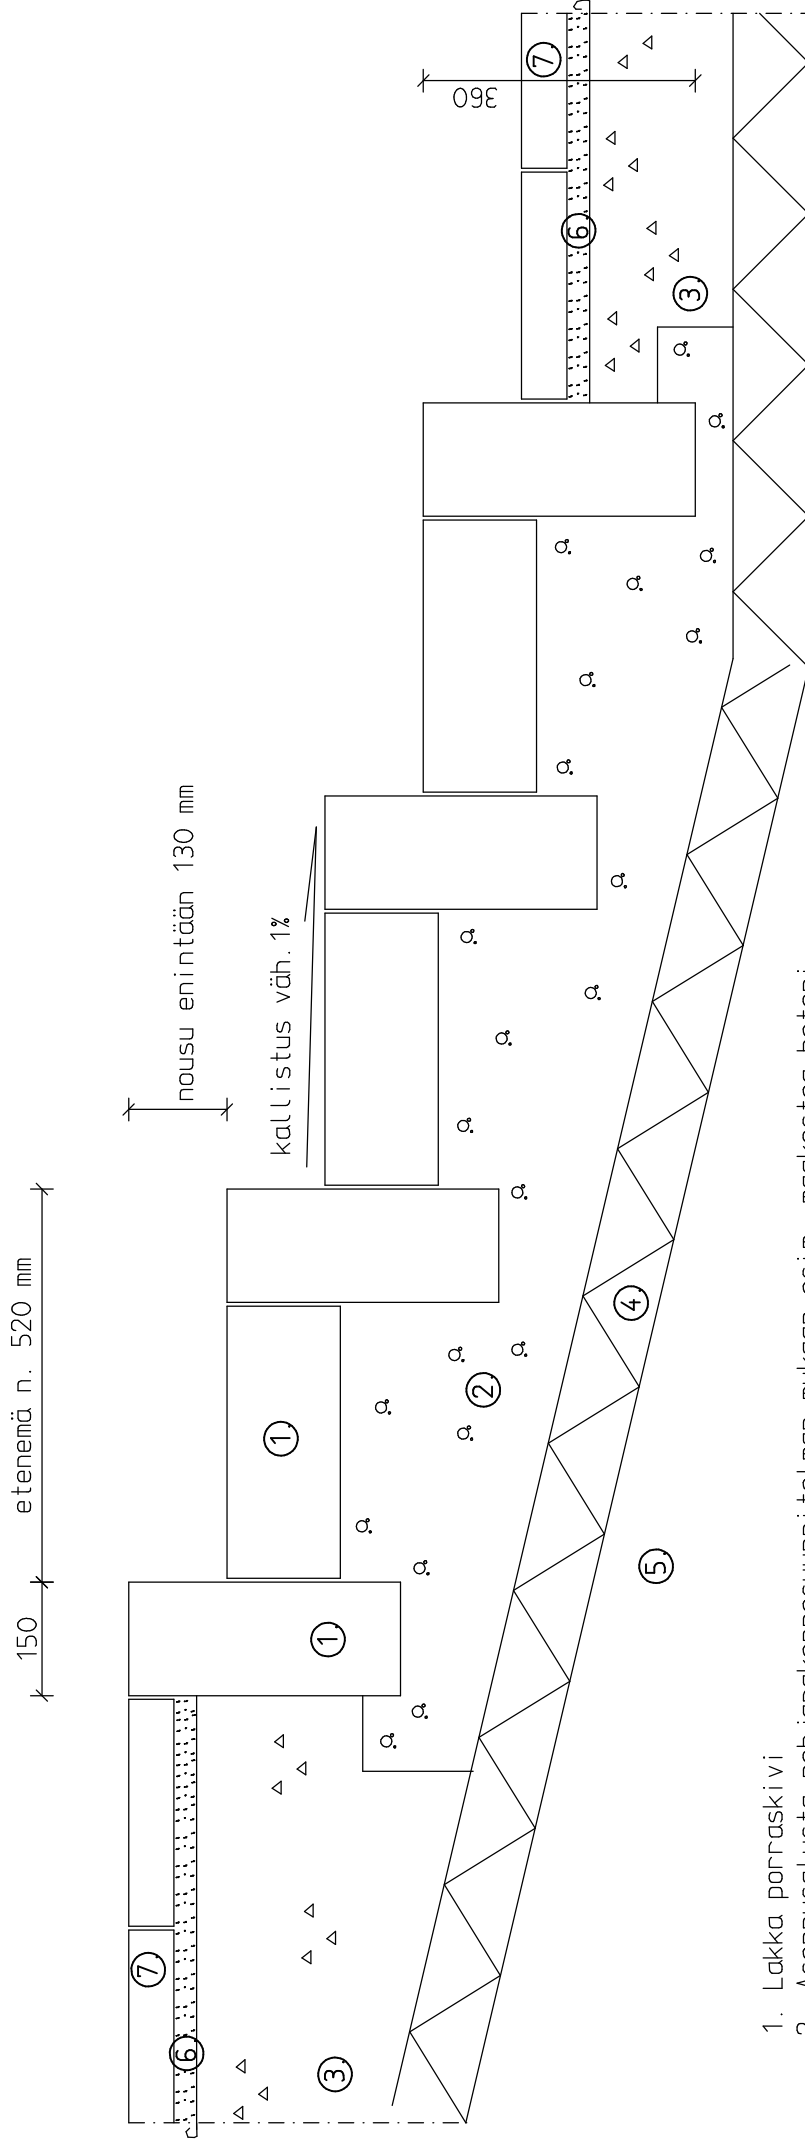

1. Lakka porraskivi
2. Asennusalusta pohjarakennesuunnitelman mukaan esim. maakostea betoni
3. Kantava kivaineskerros pohjarakennesuunnitelman mukaan esim. kantava murske
4. Routersite tarvittaessa
5. Perusmaa tai rakennekerrokset suunnitelmien mukaan
6. Suodatinkangas ja asennushiekka n. 30 mm
7. Betonilaatoitus tai kiveys