



-BETONITUOTTEET


Periaateleikkaus, porraskivi

RAK, 1:10

PK-2

14.11.2013

PORRASKIVI (360x360x150), KATETTU TAI LÄMMITETTY ULKOPORRAS

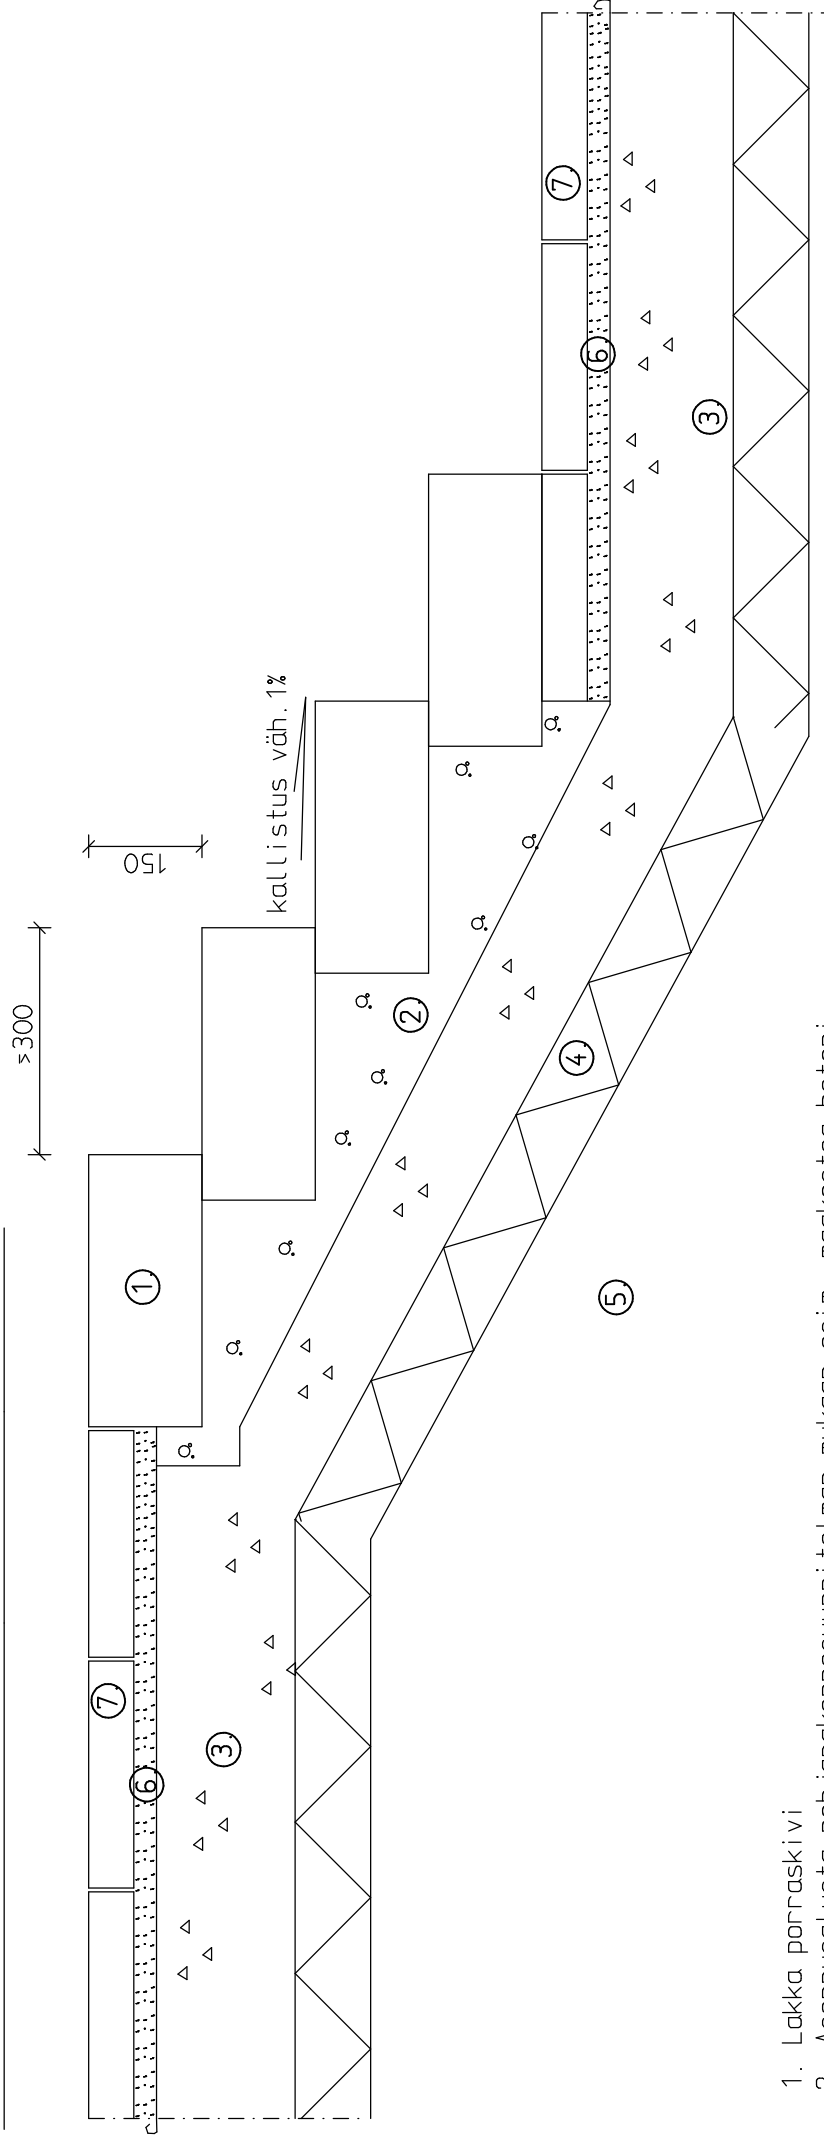

1. Lakka porraskivi
2. Asennusaluista pohjarakennesuunnitelman mukaan esim. madkosteaa betoni
3. Kantava kivaineskerros pohjarakennesuunnitelman mukaan esim. kantava murske
4. Rautaeriste tarvittaessa
5. Perusmaa tai rakennekerrokset suunnitelmien mukaan
6. Suodatinkangas ja asennushiekka n. 30 mm
7. Betonilaatoitus tai kiveys