



LADONTAMALLIT




LAKKA RAKENNUSTUOTTEET OY

1:10

LADONTAESIMERKKEJÄ

25.3.2025

PATIOLAATTA 405

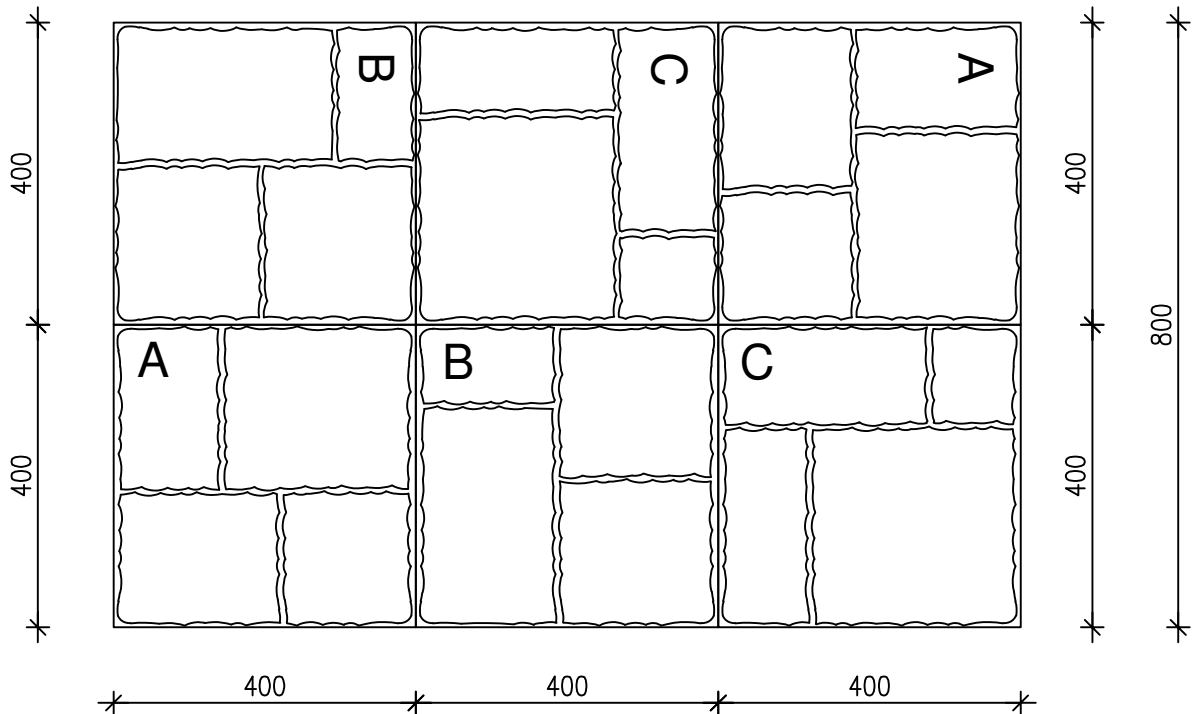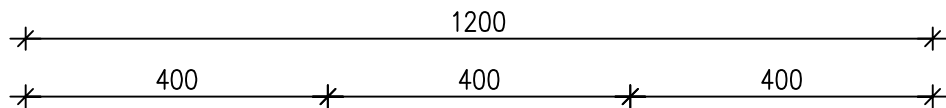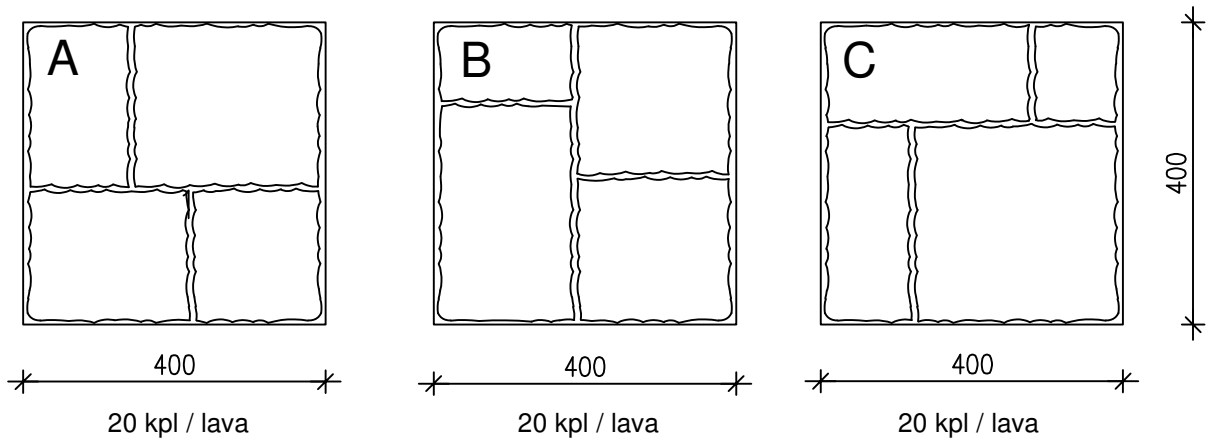

VALMIS LADONTAKUVIO LAVAKERROKSISSA 0,735 m<sup>2</sup>



LADONTAMALLIT


LAKKA RAKENNUSTUOTTEET OY

1:20

KÄYTÄVÄLADONTAESIMERKKEJÄ

25.3.2025

PATIOLAATTA 405

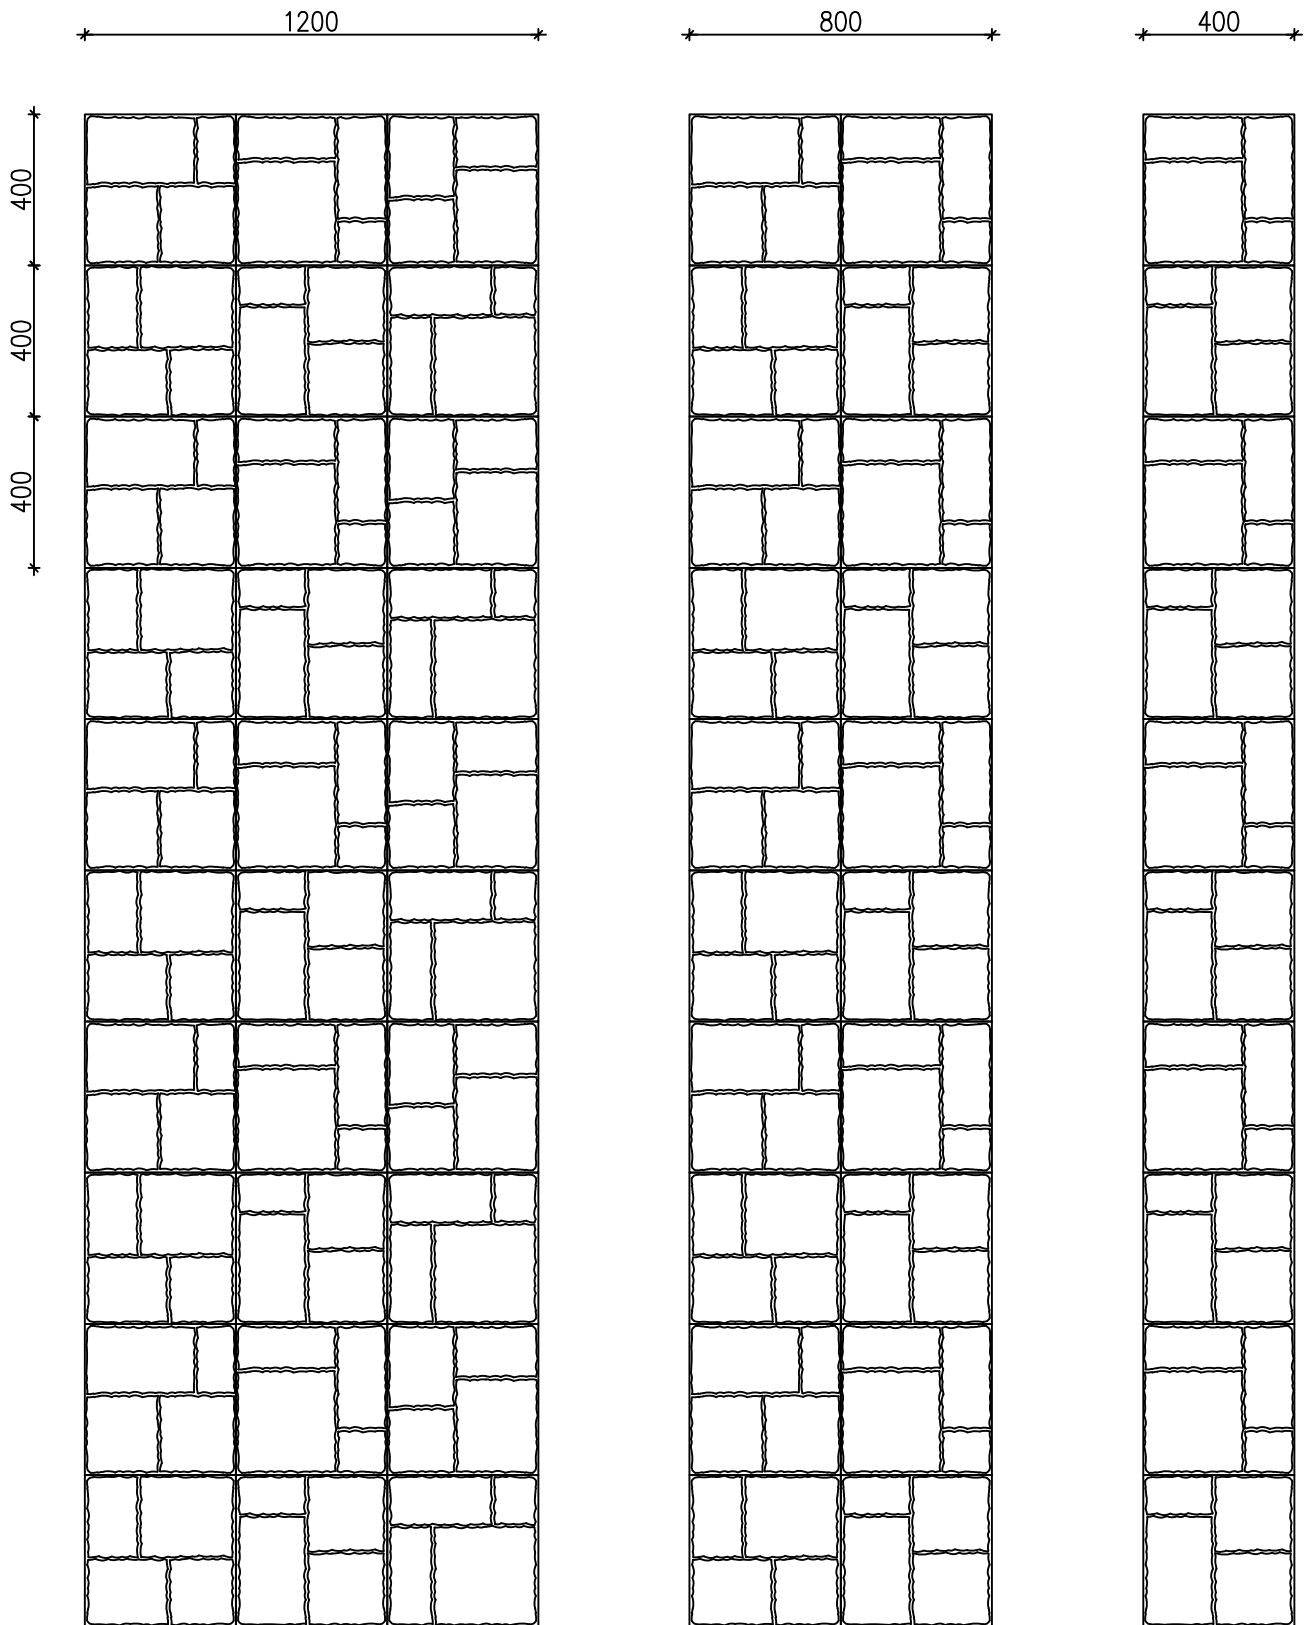



LADONTAMALLIT

LAKKA RAKENNUSTUOTTEET OY


1:20

SUORAKAIDELADONTA VALMIINA LAVAKERROKSINA

25.3.2025

PATIOLAATTA 405

KOKOINNESSA LADONNASSA YKSI LAVALLINEN LAATTOJA (yht. 60 kpl).  
VALMIS LADONTAKUVIO LAVAKERROKSITTAIN.

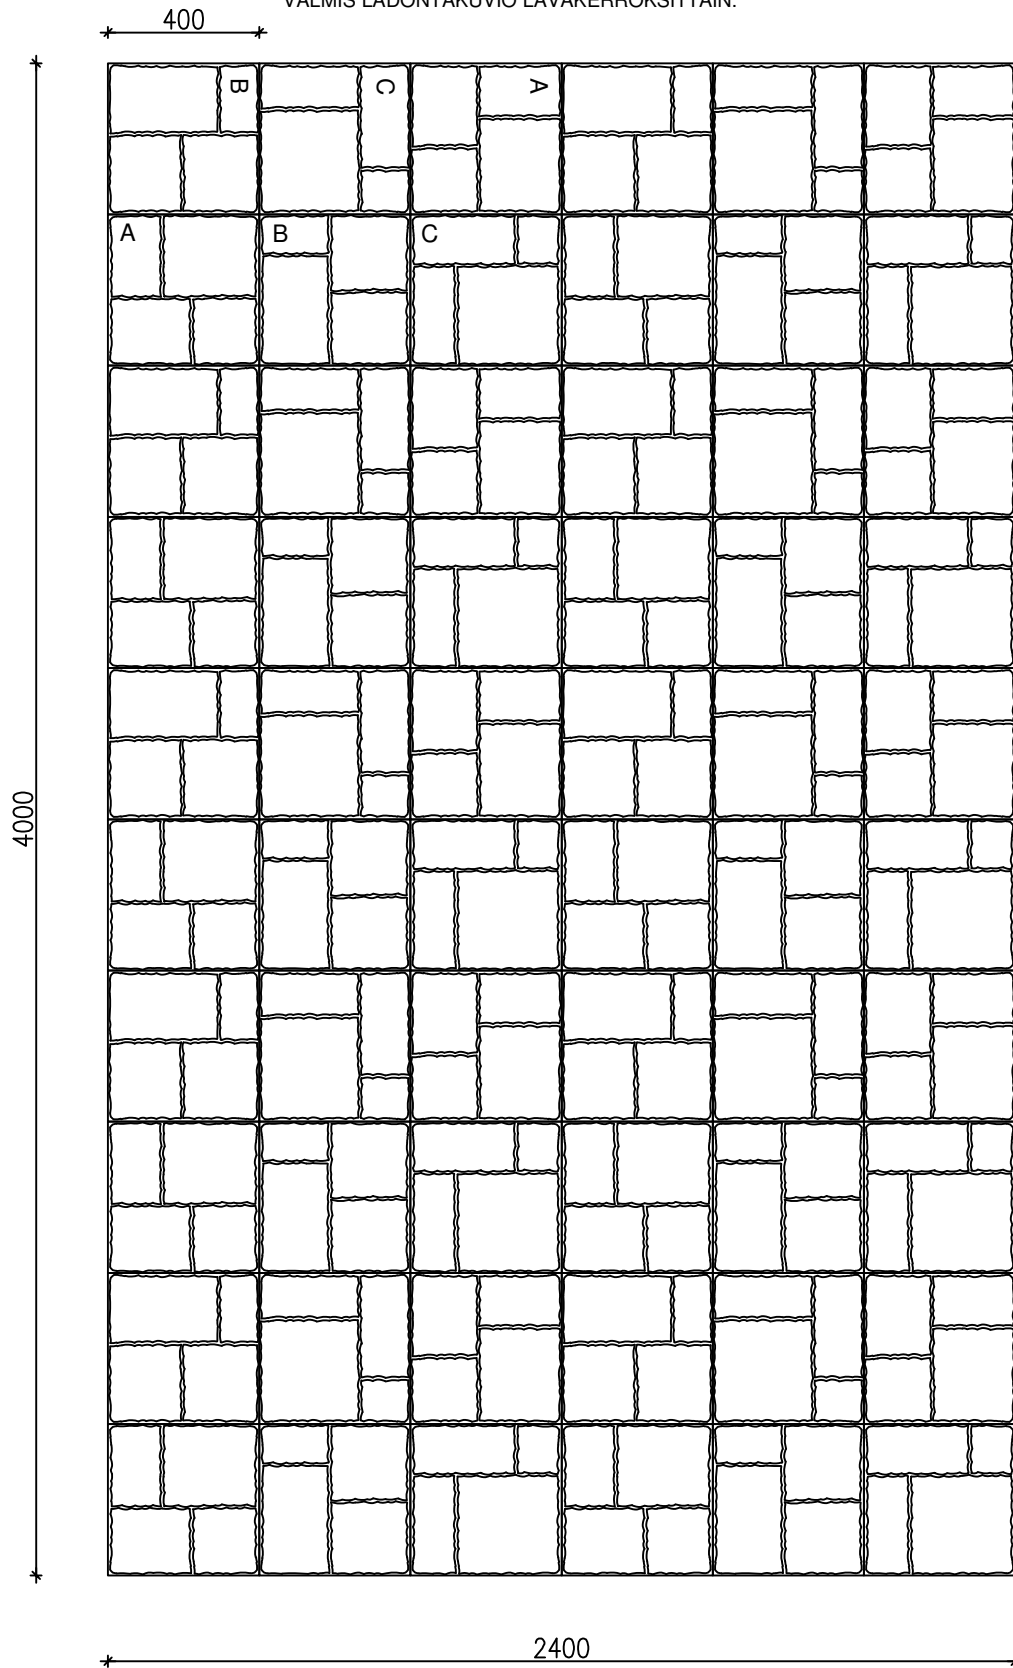



LADONTAMALLIT

LAKKA RAKENNUSTUOTTEET OY

1:20

SUORAKAIDELADONTA VALMIINA LAVAKERROKSINA

25.3.2025

PATIOLAATTA 405

KOKOINNESSA LADONNASSA YKSI LAVALLINEN LAATTOJA (yht. 60 kpl).  
VALMIS LADONTAKUVIO LAVAKERROKSITTAIN.  
1 / 2 KIVEN LIMITYKSELLÄ REUNOIHIN LEIKATAAN ALOITUS- & LOPETUSLAATAT

