
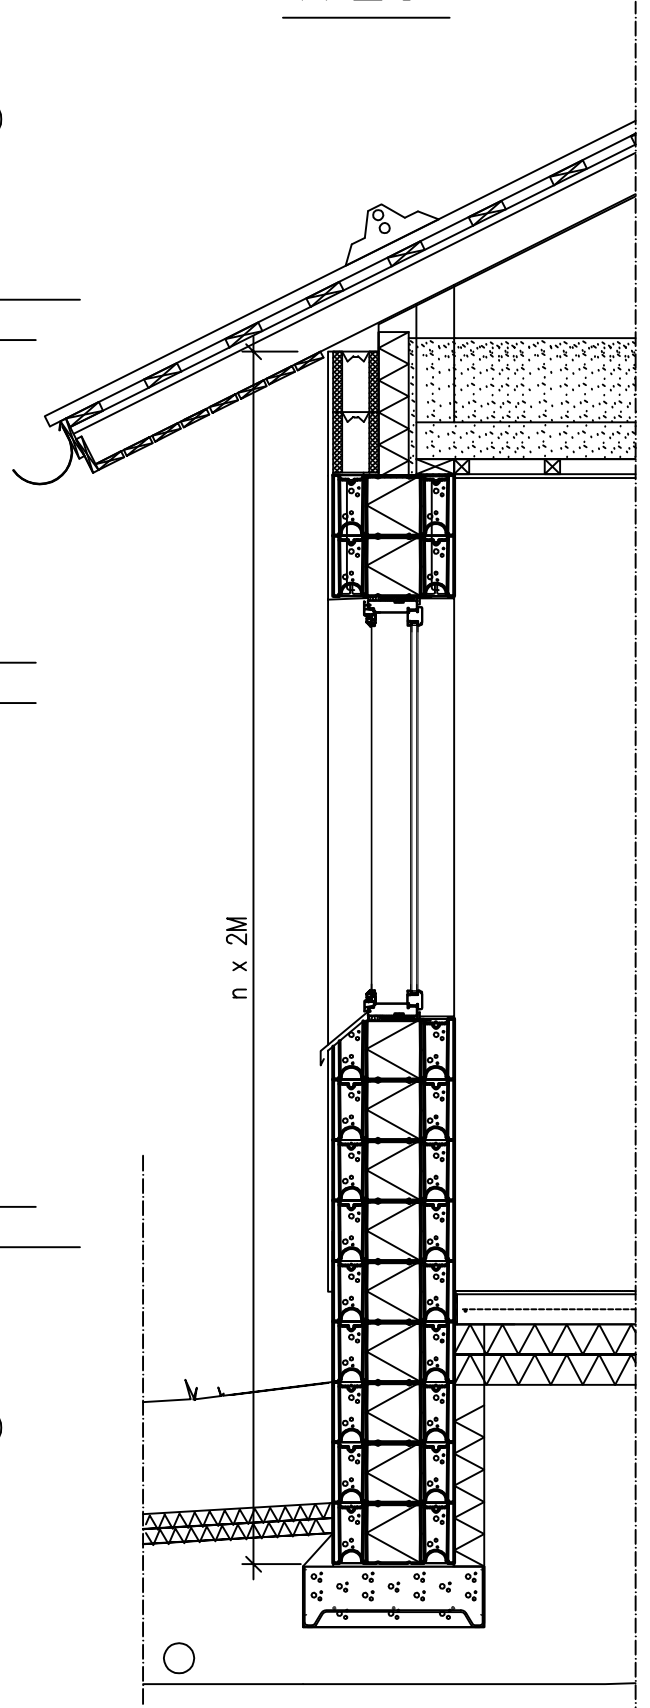



1:25

1:75

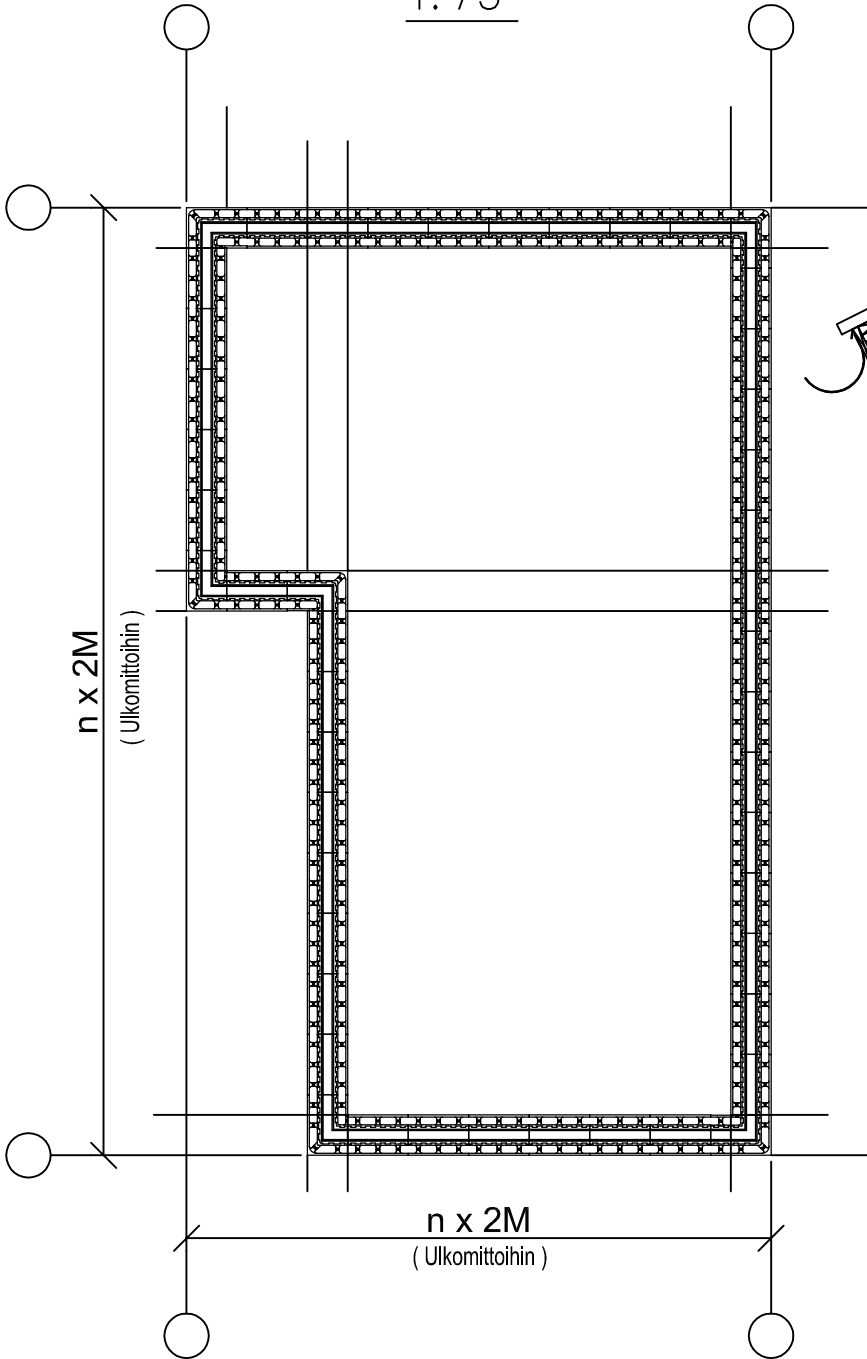


1:75


$n \times 2M$
(Sisämittöihin)

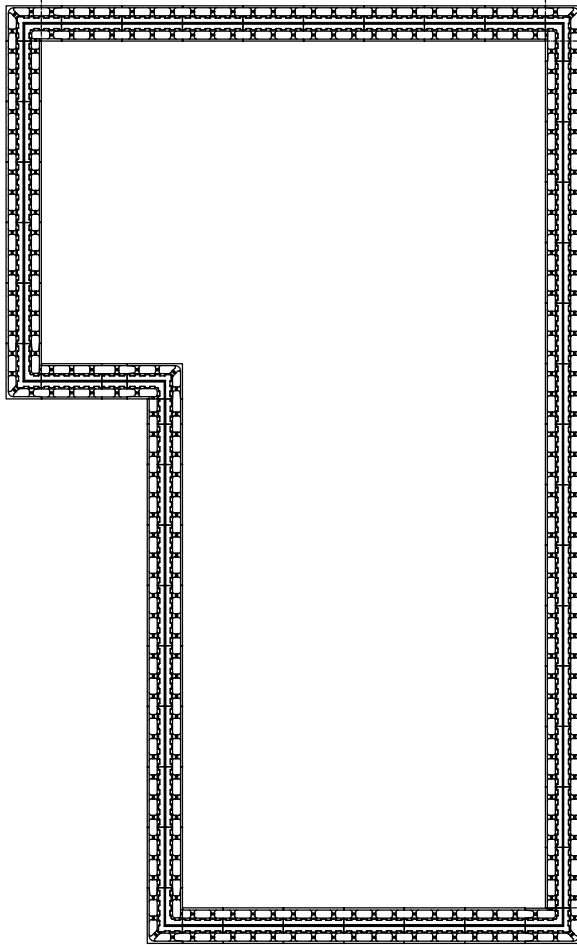

$n \times 2M$
(Sisämittöihin)

1:25

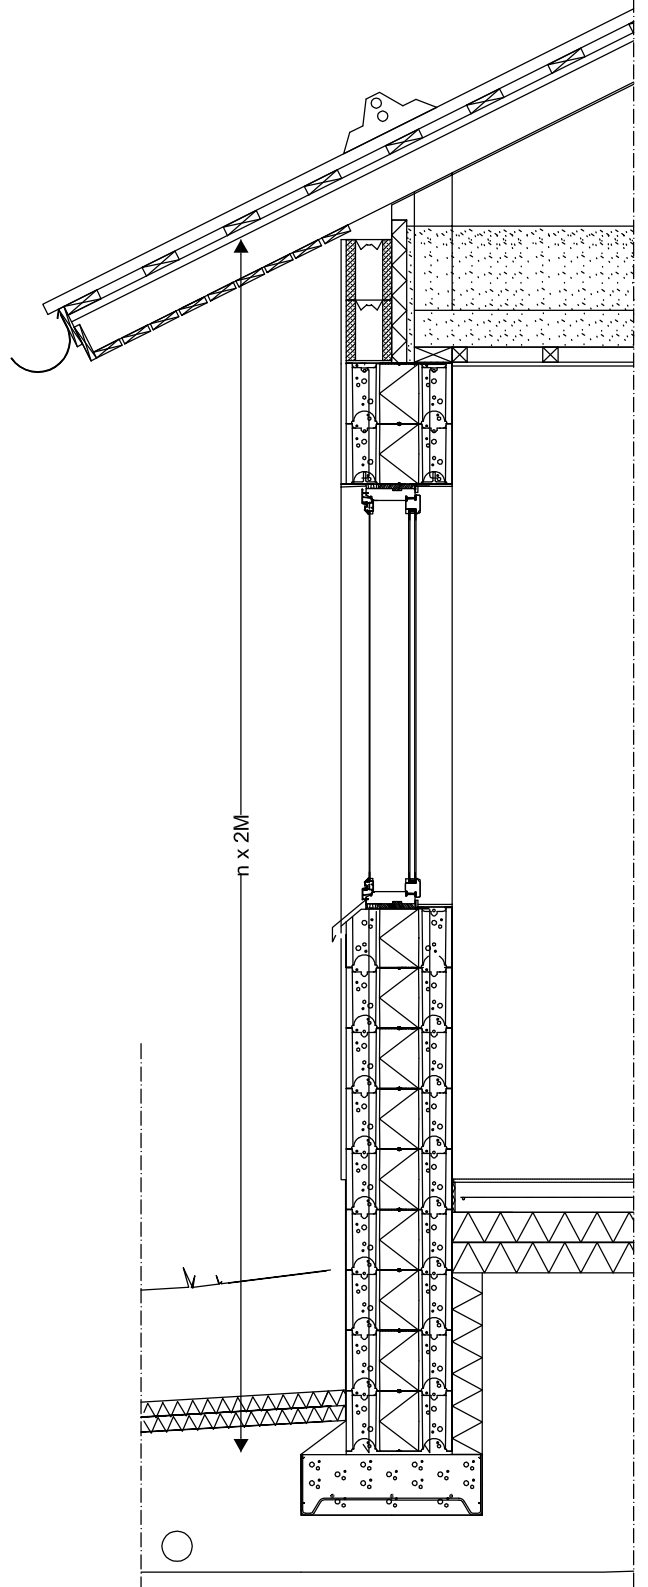

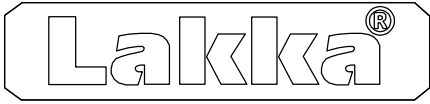


Muottiharkot, Ladonta


RAK, 1:50

LAKKA EMH-400PRO


11.10.2016

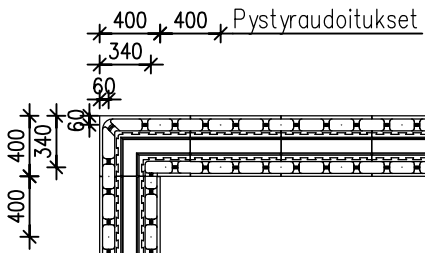


EMH-400PRO ERISTEMUOTTIHARKKOJEN LADONTA 1.KERROS

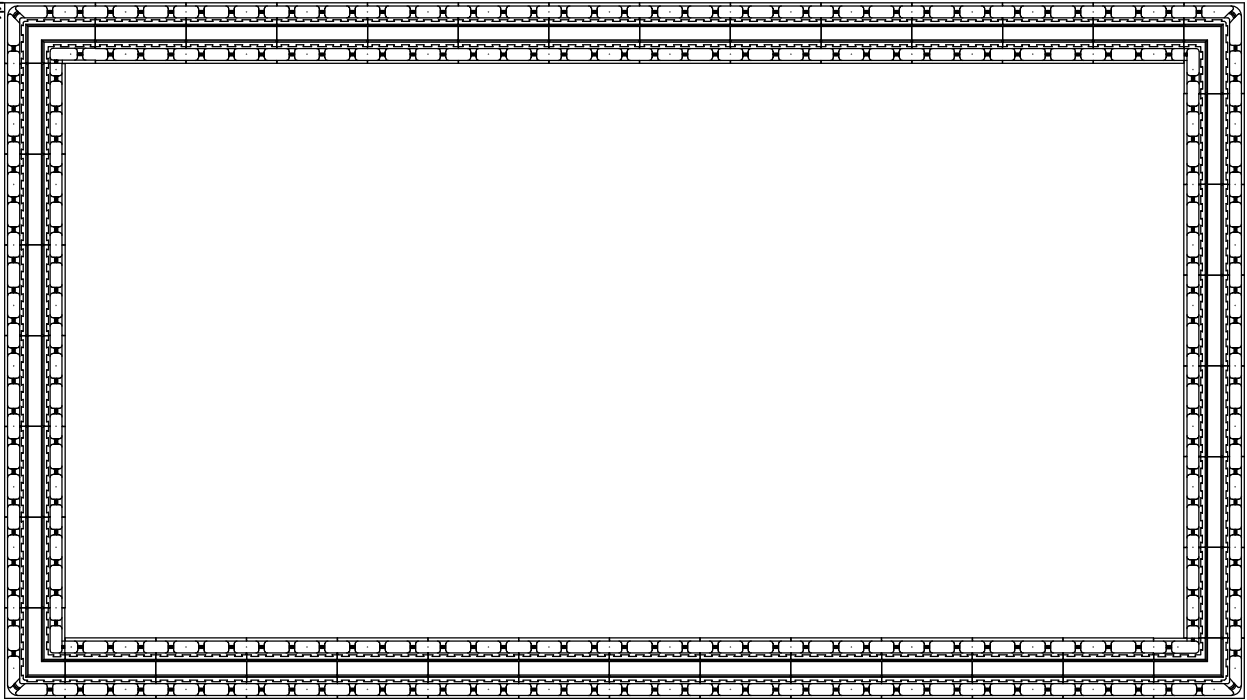


EMH-400PRO ERISTEMUOTTIHARKKOJEN LADONTA 2.KERROS

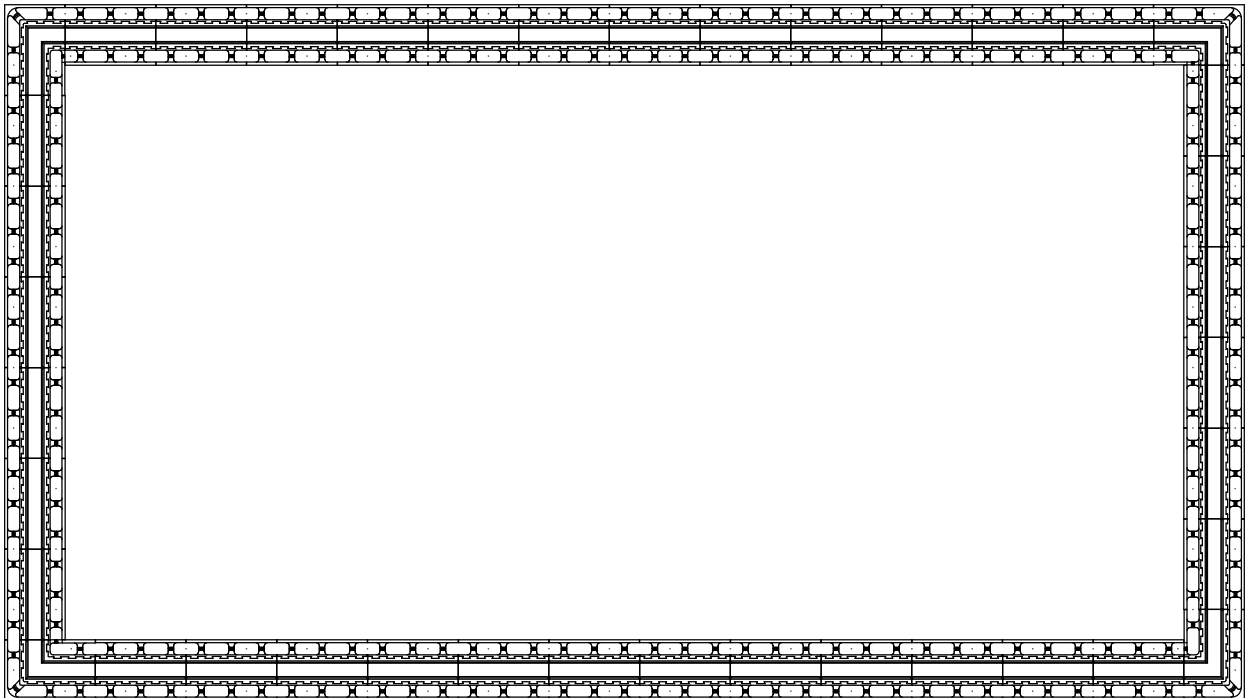


EMH-350PRO ERISTEMUOTTIHARKKOJEN LADONTA 1.KERROS

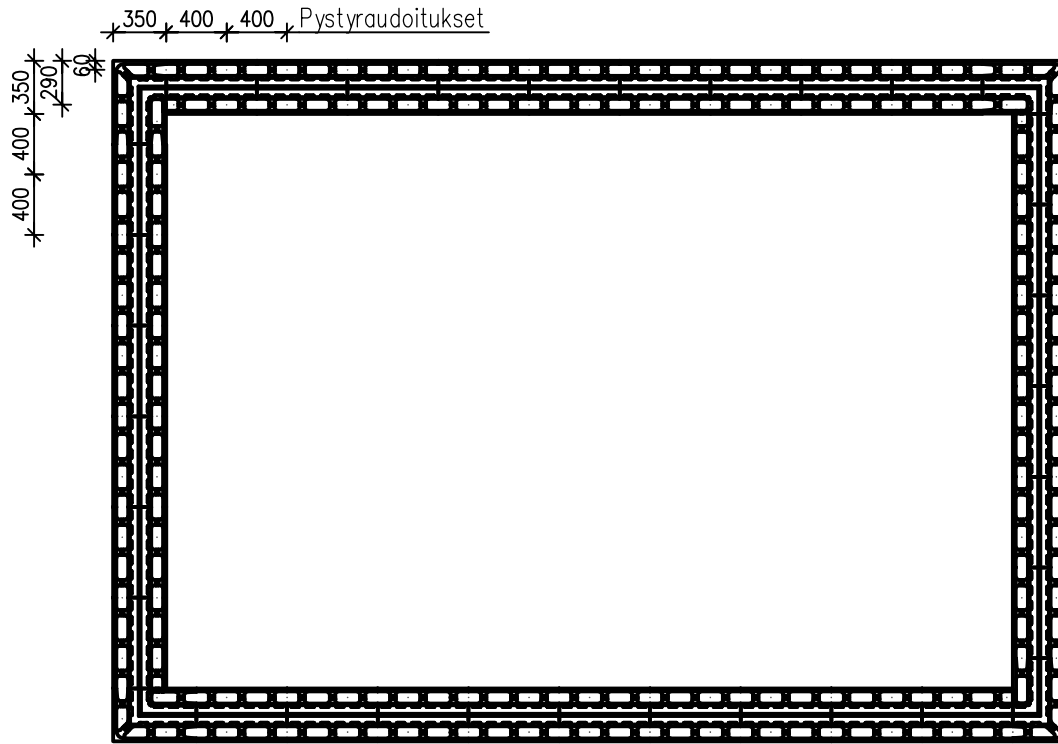

EMH-350PRO ERISTEMUOTTIHARKKOJEN LADONTA 2.KERROS

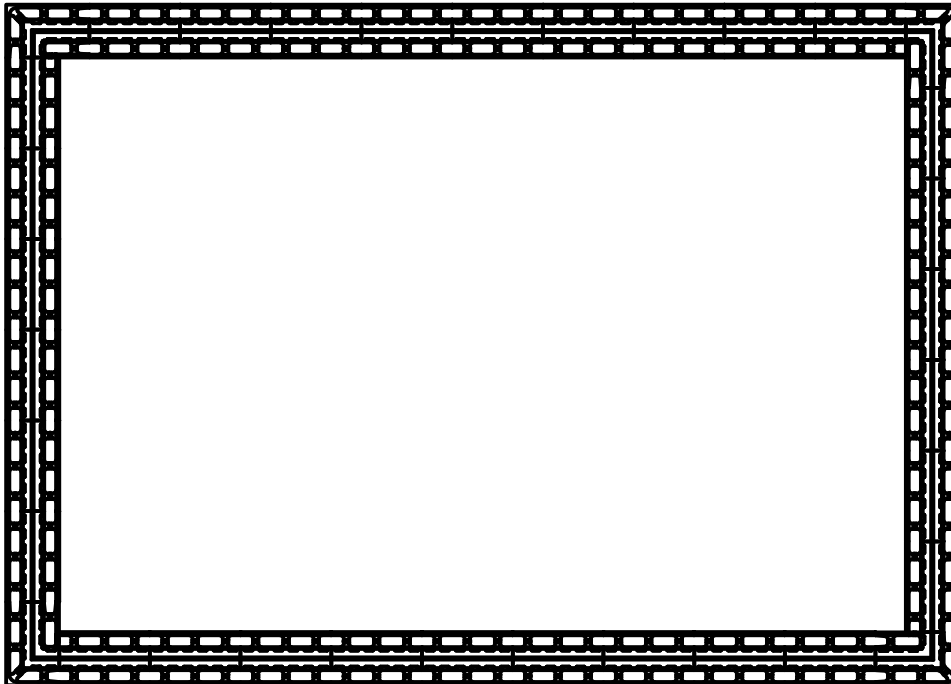


MH-150 MUOTTIHARKKOJEN LADONTA 1.KERROS

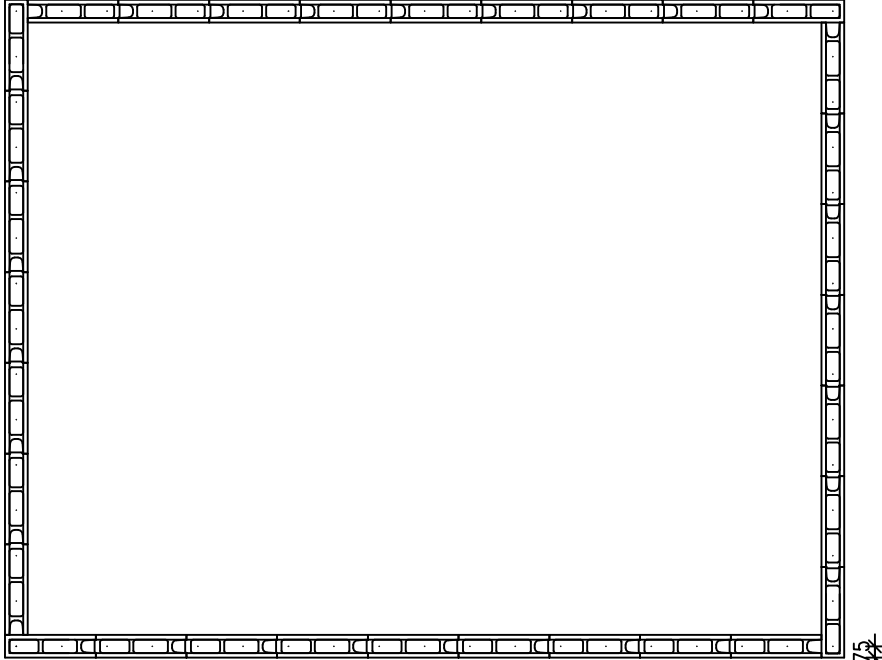


Pystyraudoitukset $\times 300, 300 \times 75$

MH-150 MUOTTIHARKKOJEN LADONTA 2.KERROS

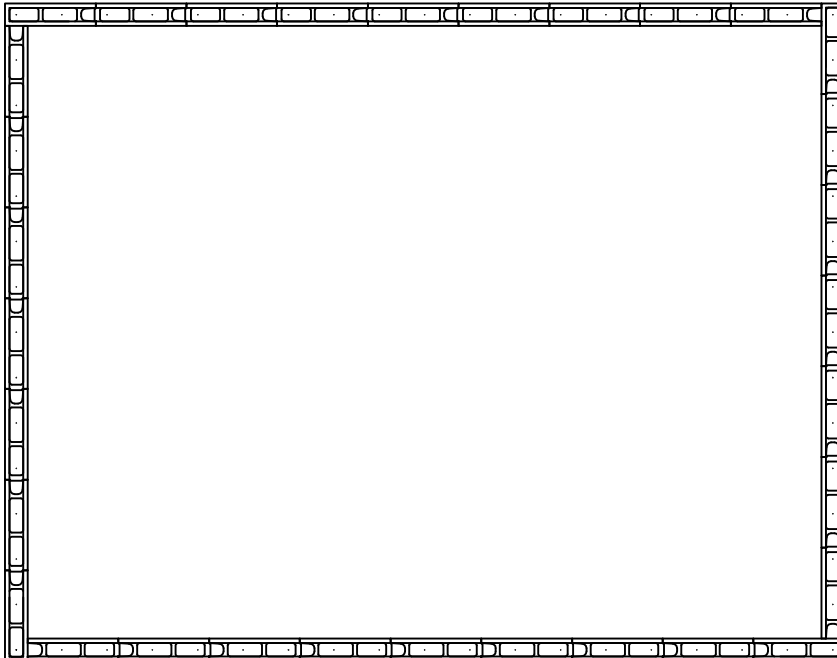


PYSTYTERÄKSIEN JAKO k/k 300 tai 600
 RAUDOITUKSET MÄÄRITTELEE RAKENNESUUNNITTELIJA TAPAUSKOHTAISESTI

PYSTYTERÄKSIEN SIJAINTI MH-150

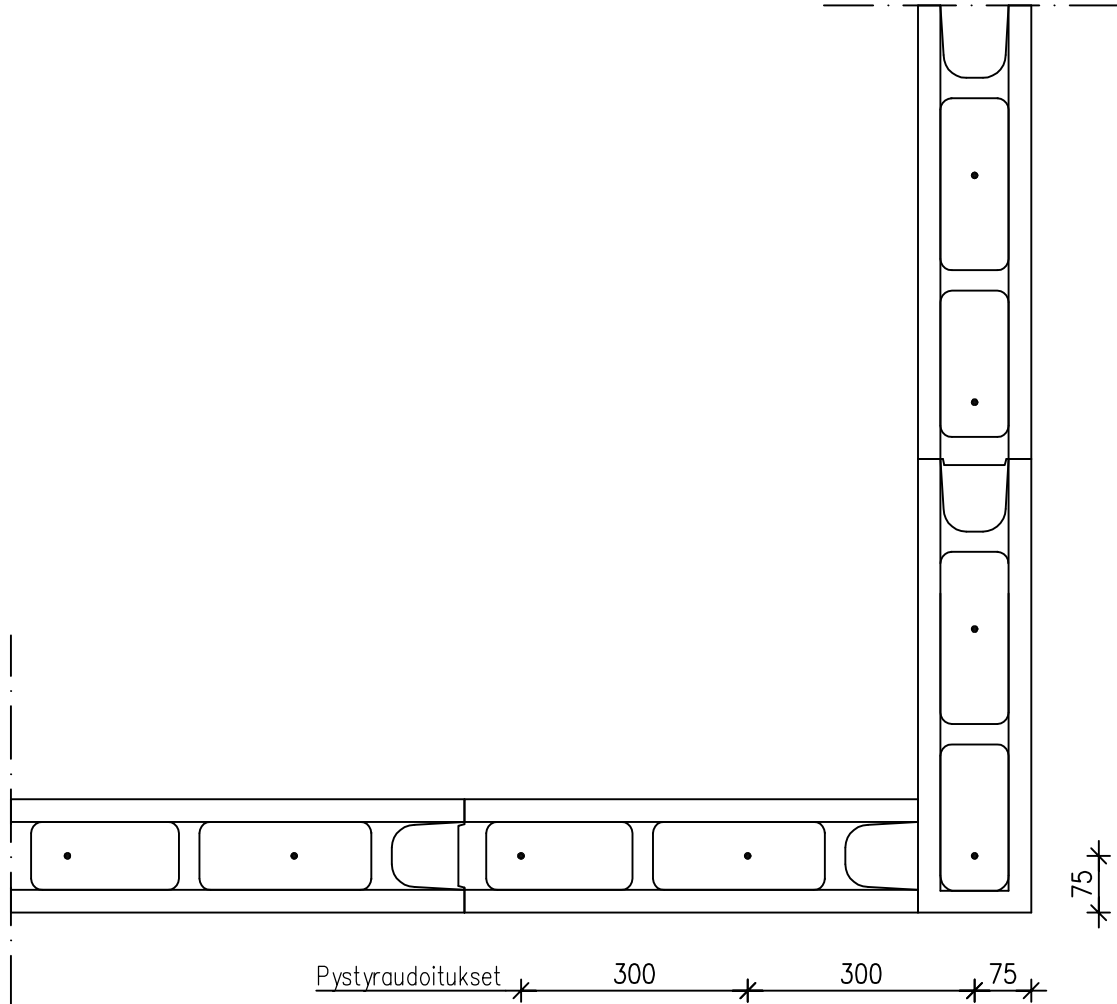

PYSTYTERÄKSIEN JAKO k/k 300 tai 600
 RAUDOITUKSET MÄÄRITTELEE RAKENNESUUNNITTELIJA TAPAUSKOHTAISESTI

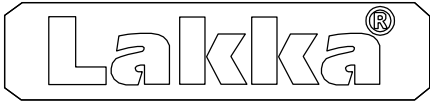


Muottiharkot, Ladonta

RAK, 1:50


LAKKA MH-200

11.10.2016


MH-200 MUOTTIHARKKOJEN LADONTA 1.KERROS

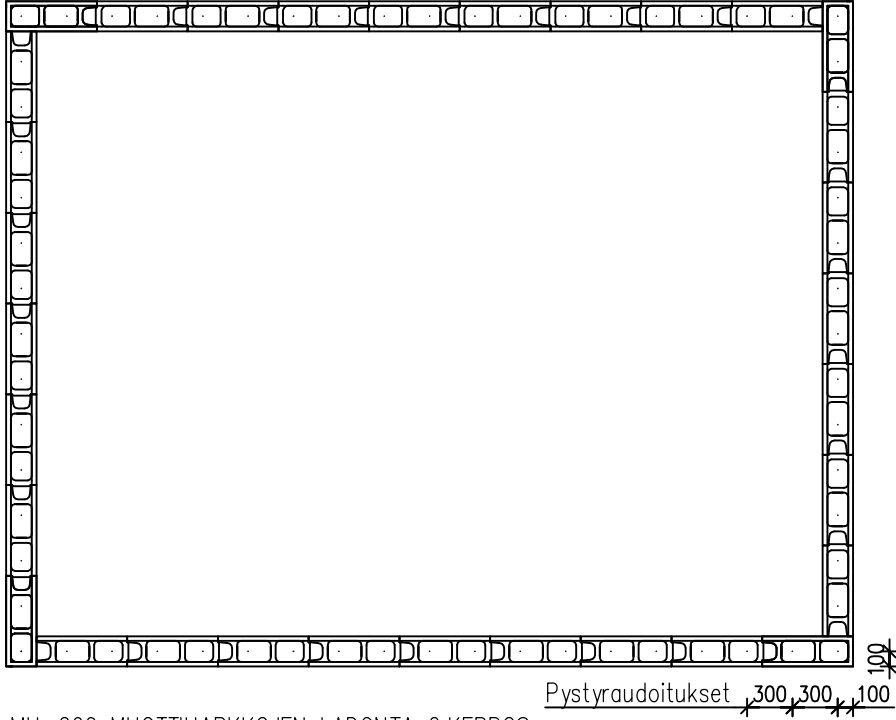

MH-200 MUOTTIHARKKOJEN LADONTA 2.KERROS

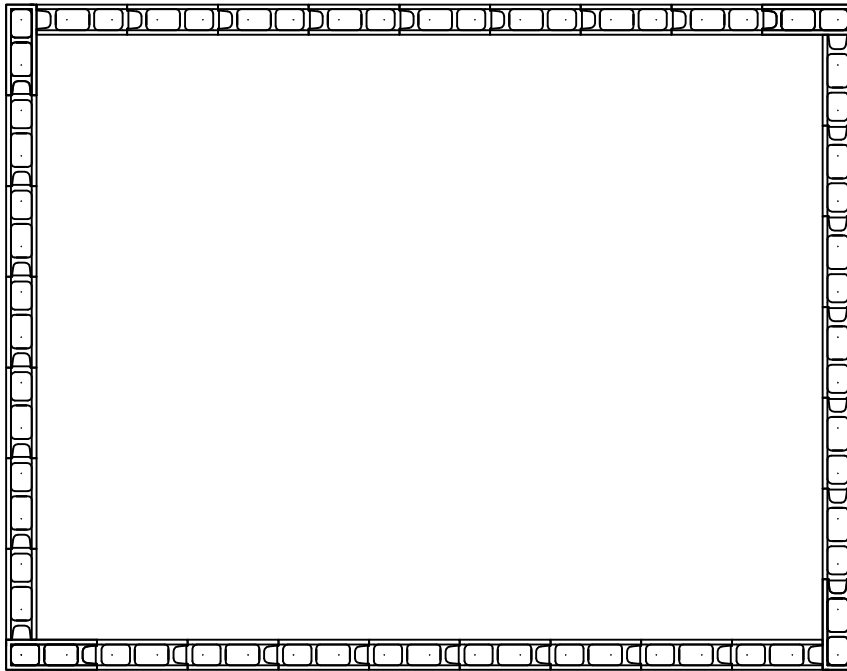

PYSTYTERÄKSIEN JAKO k/k 300 tai 600
RAUDOITUKSET MÄÄRITTELEE RAKENNESUUNNITTELIJA TAPAUSKOHTAISESTI

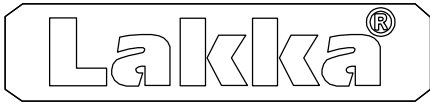


Muottiharkot, Nurkan pystyteräksien sijainti ja päätyharkon käyttö suoralla seinällä

RAK, 1:10

LAKKA MH-200

11.10.2016

PYSTYTERÄKSIEN SIJAINTI MH-200

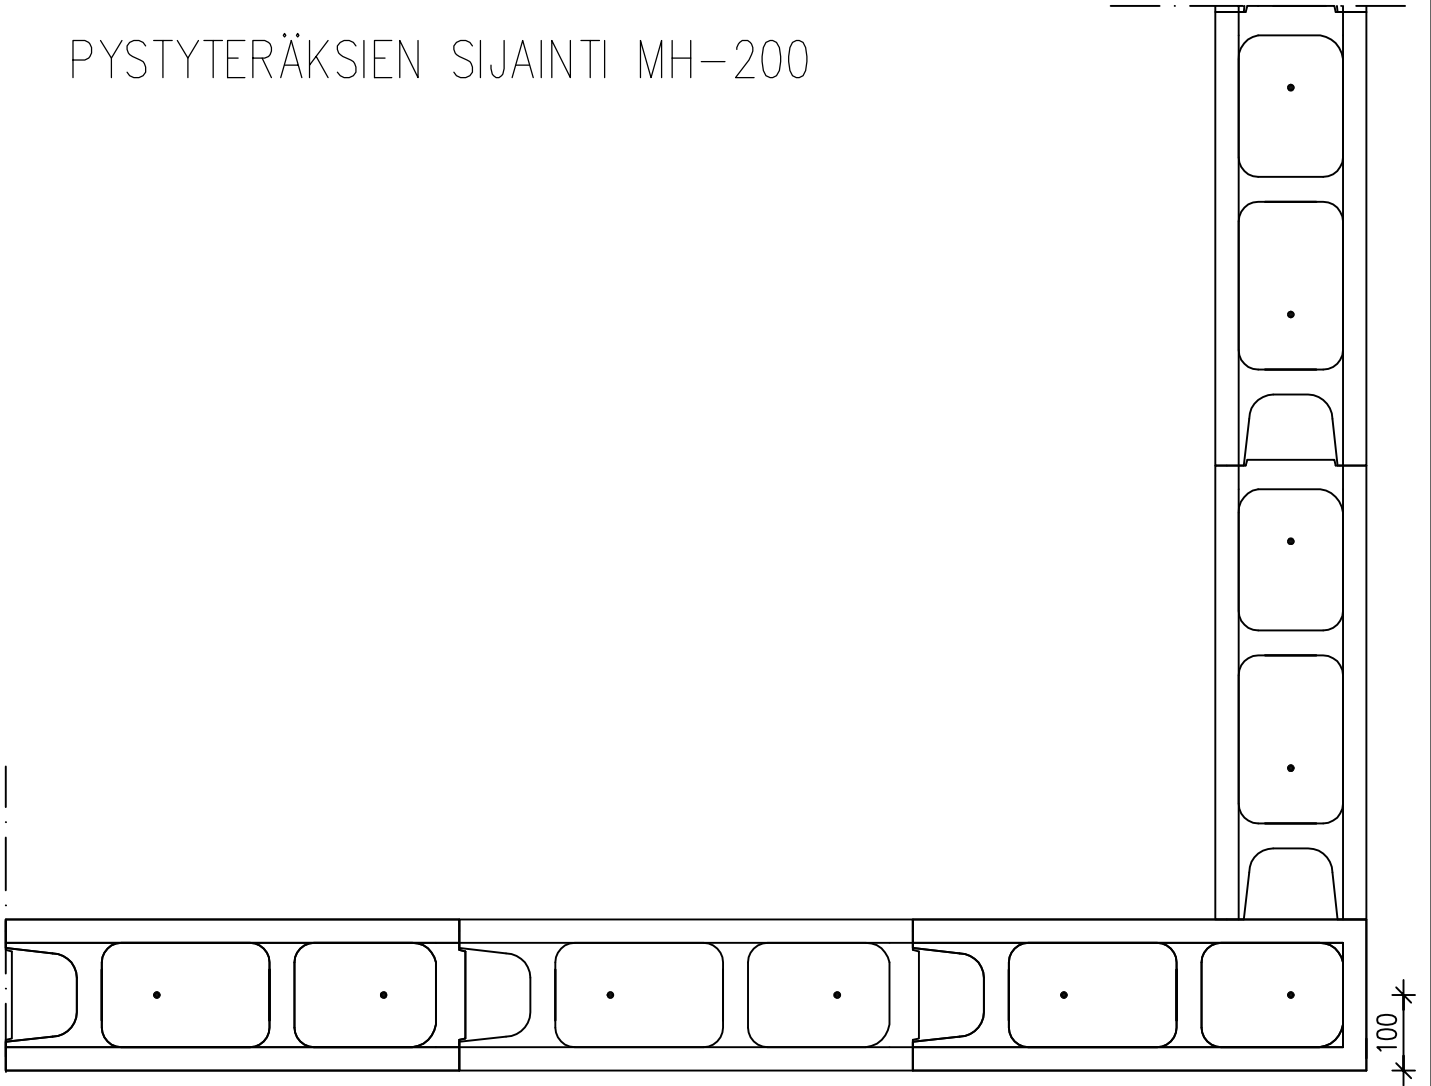


Pystyraudoitukset * 300 * 300 * 100 *

PYSTYTERÄKSIEN JAKO k/k 300 tai 600

RAUDOITUKSET MÄÄRITTELEE RAKENNESUUNNITTELIJA TAPAUSKOHTAISESTI


PÄÄTYHARKON KÄYTTÖ SUORALLA SEINÄLLÄ

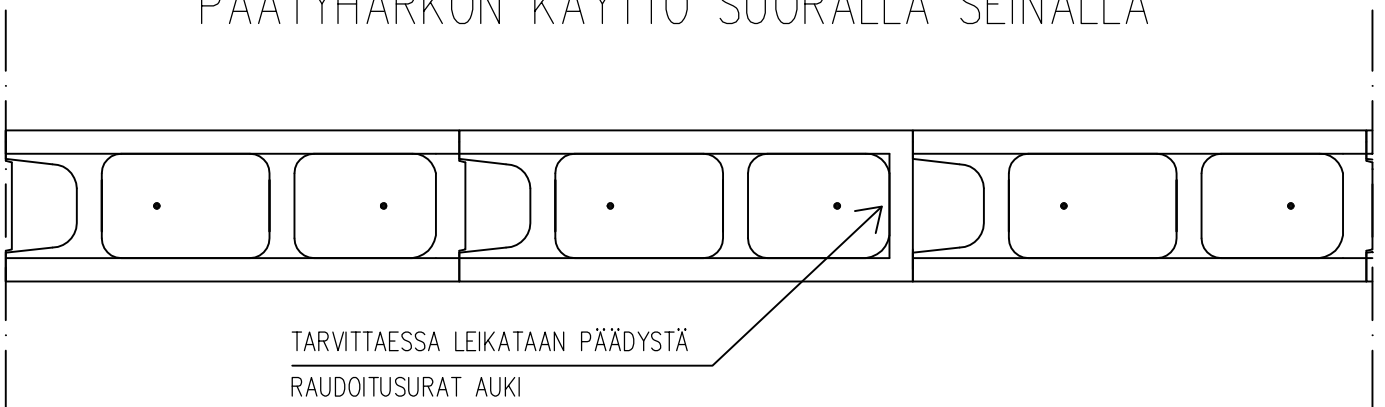


TARVITTAESSA LEIKATAAN PÄÄDYSTÄ

RAUDOITUSURAT AUKI

MH-250 MUOTTIHARKKOJEN LADONTA 1.KERROS

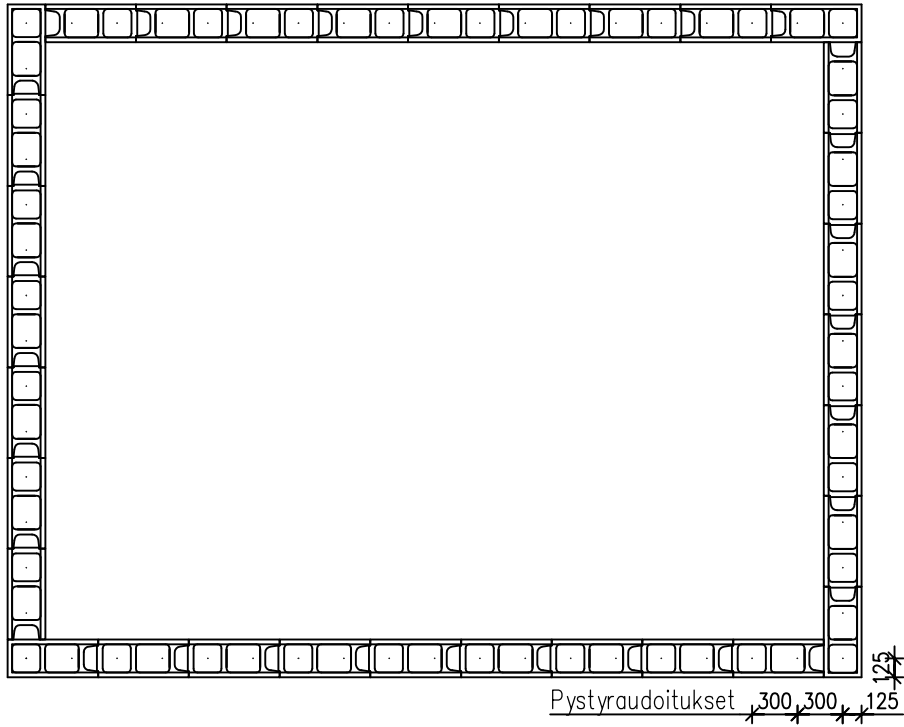


MH-250 MUOTTIHARKKOJEN LADONTA 2.KERROS

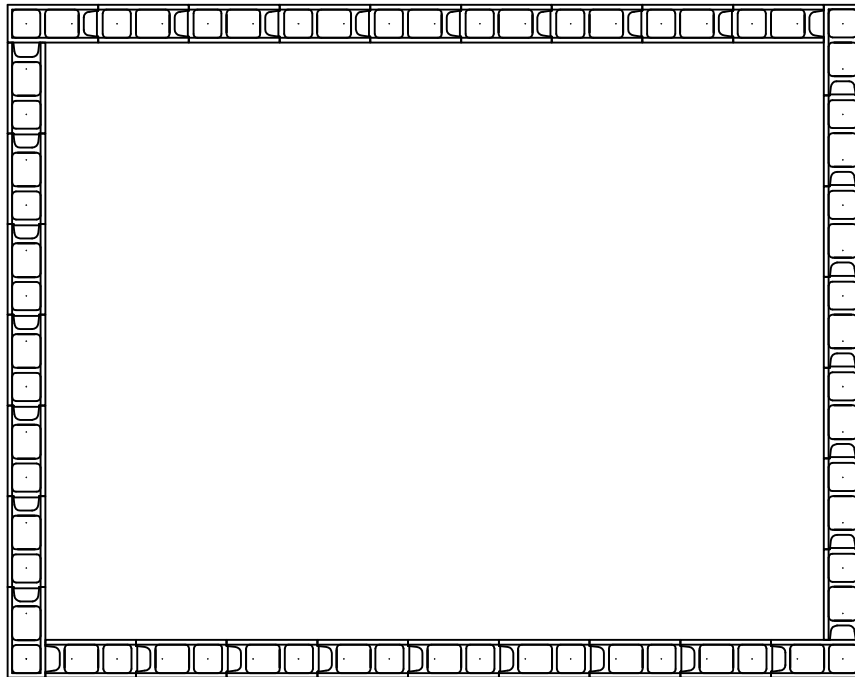



PYSTYTERÄKSIEN JAKO k/k 300 tai 600
 RAUDOITUKSET MÄÄRITTELEE RAKENNESUUNNITTELIJA TAPAUSKOHTAISESTI

PYSTYTERÄKSIEN SIJAINTI MH-250


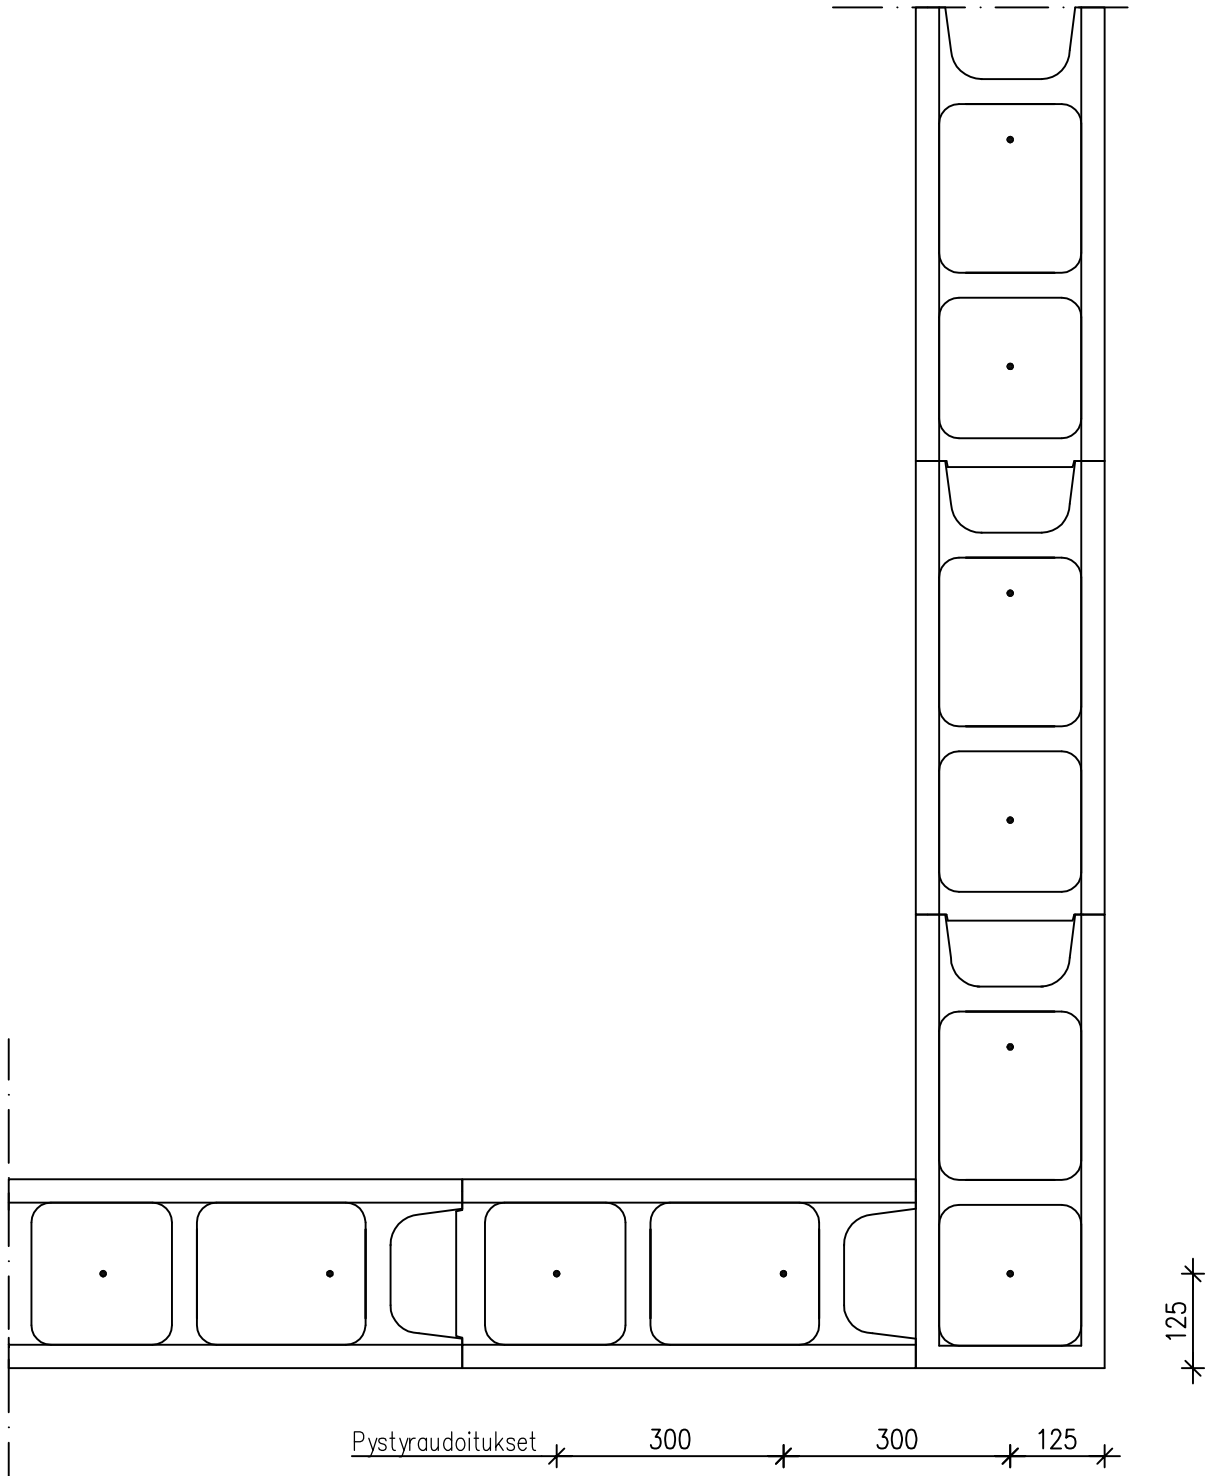


PYSTYTERÄKSIEN JAKO k/k 300 tai 600
 RAUDOITUKSET MÄÄRITTELEE RAKENNESUUNNITTELIJA TAPAUSKOHTAISESTI



MH-200

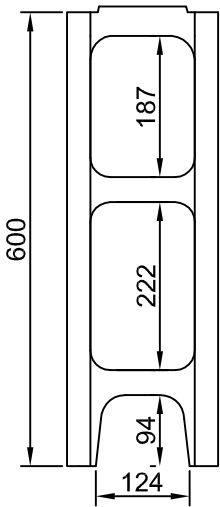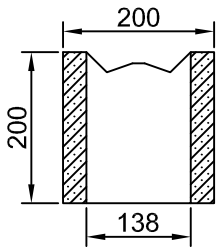



MH-200
PÄÄTYHARKKO

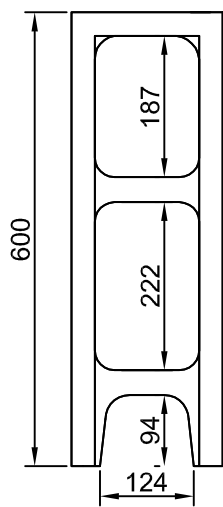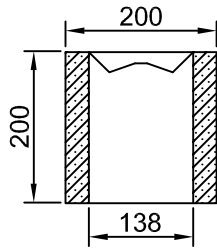



MH-150

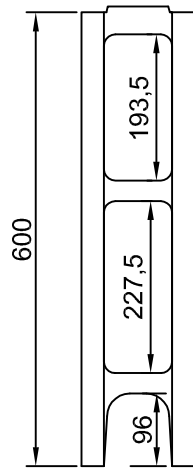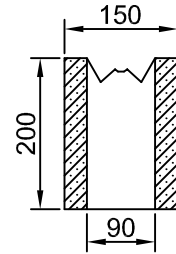



MH-150
PÄÄTYHARKKO

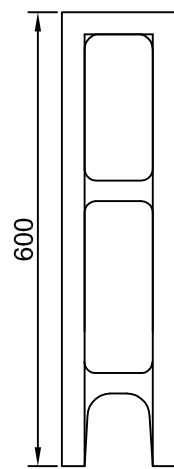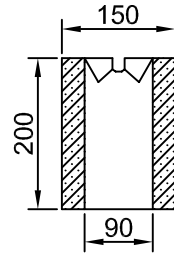



MH-250

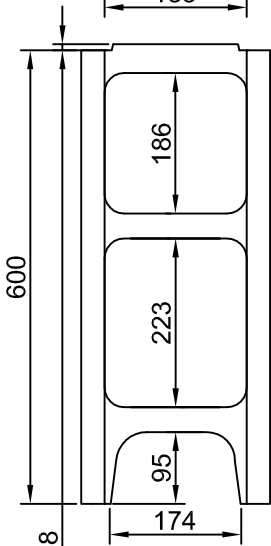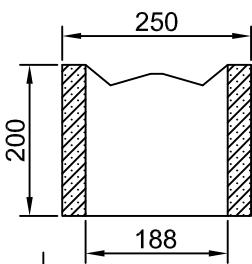



MH-250
PÄÄTYHARKKO

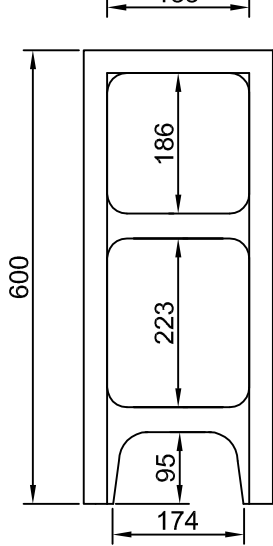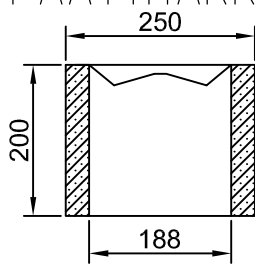


MH-300

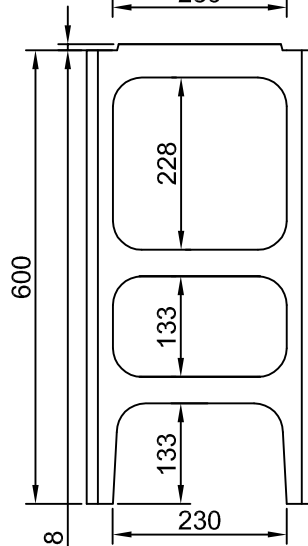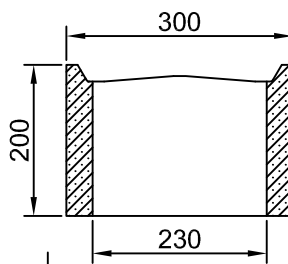

MH-300
PÄÄTYHARKKO

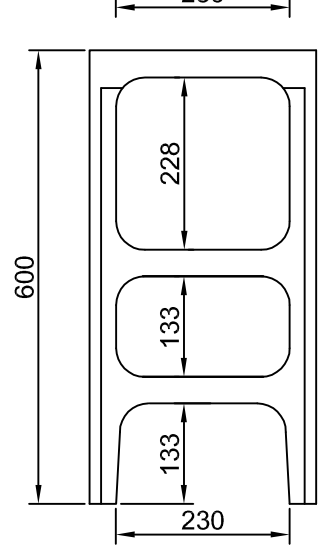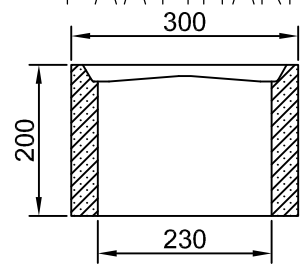

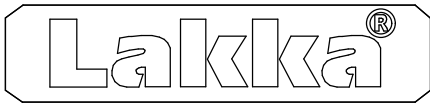


MUOTTIHARKKOJEN MITOITUS


LAKKA MUOTTIHARKOT

26.05.2017


EMH-400PRO

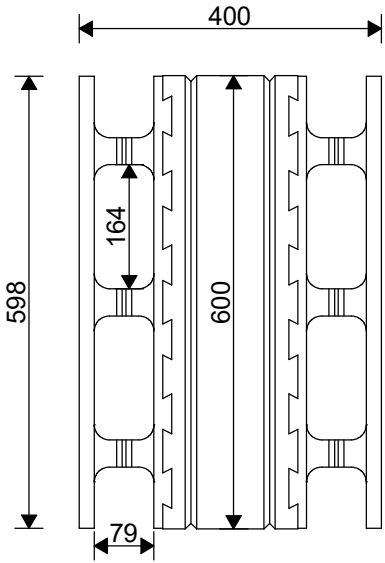


EMH-400PRO KULMA

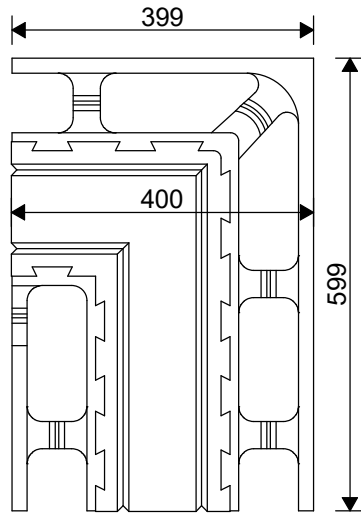


EMH-400PRO PÄÄTY

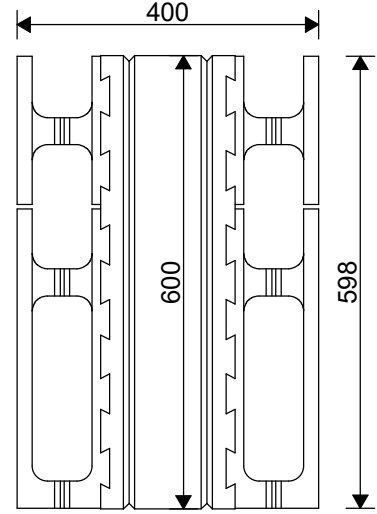


EMH-350PRO

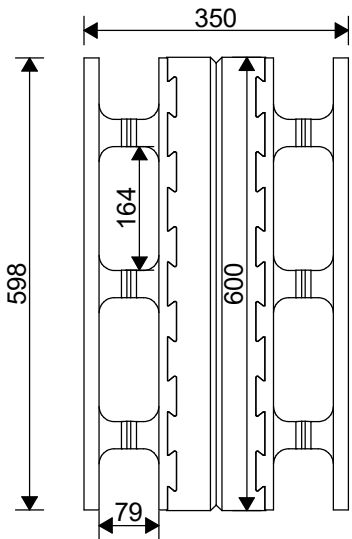


EMH-350PRO KULMA

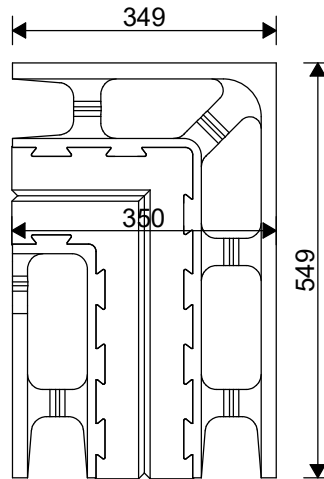

EMH-350PRO PÄÄTY

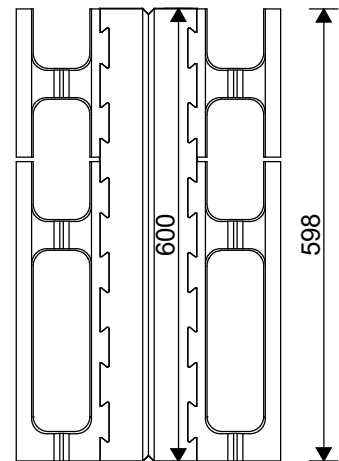

PMH-250

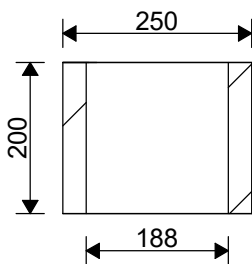

ANT-600

