



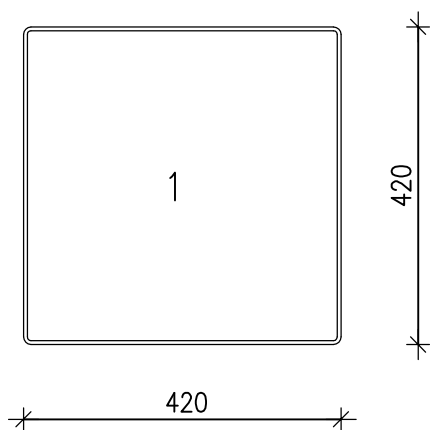
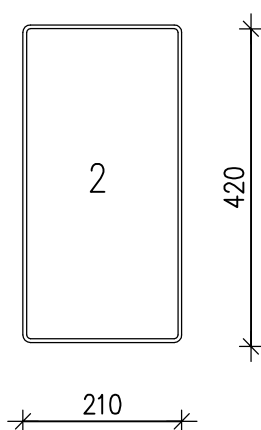
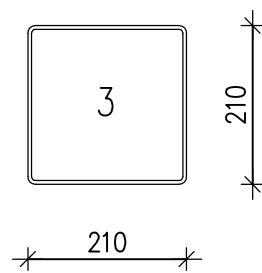
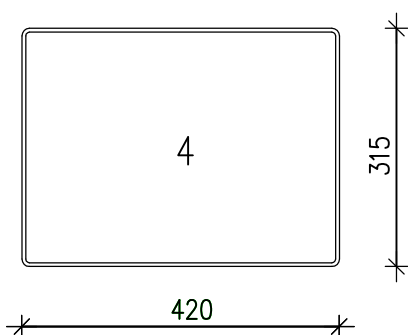
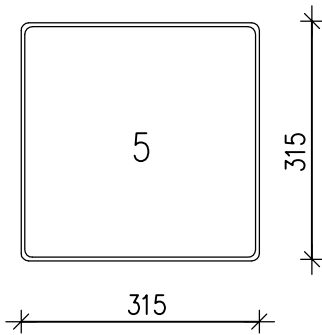
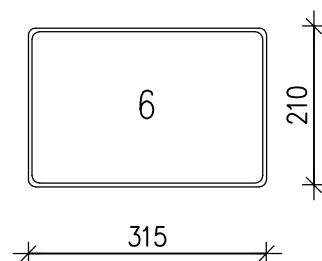
LADONTAMALLIT

LAKAN BETONI OY

1:10

24.5.2016

ROOMALAINEN KIVI 80

Menekki 5,7kpl/m²Menekki 11,5kpl/m²Menekki 23,1kpl/m²Menekki 7,6kpl/m²Menekki 10kpl/m²Menekki 15,1kpl/m²



LADONTAMALLIT

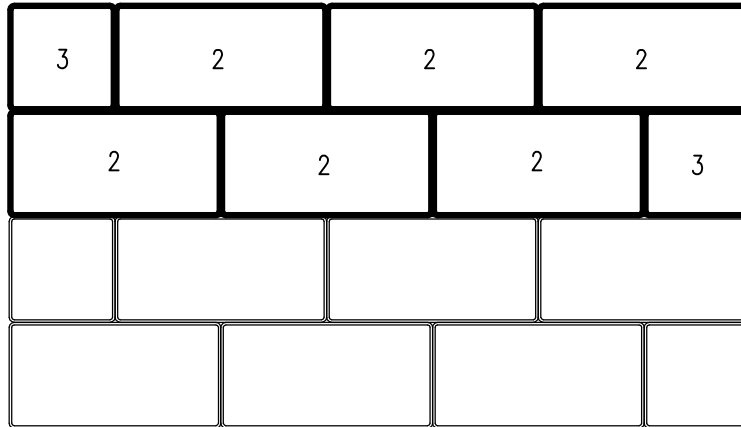
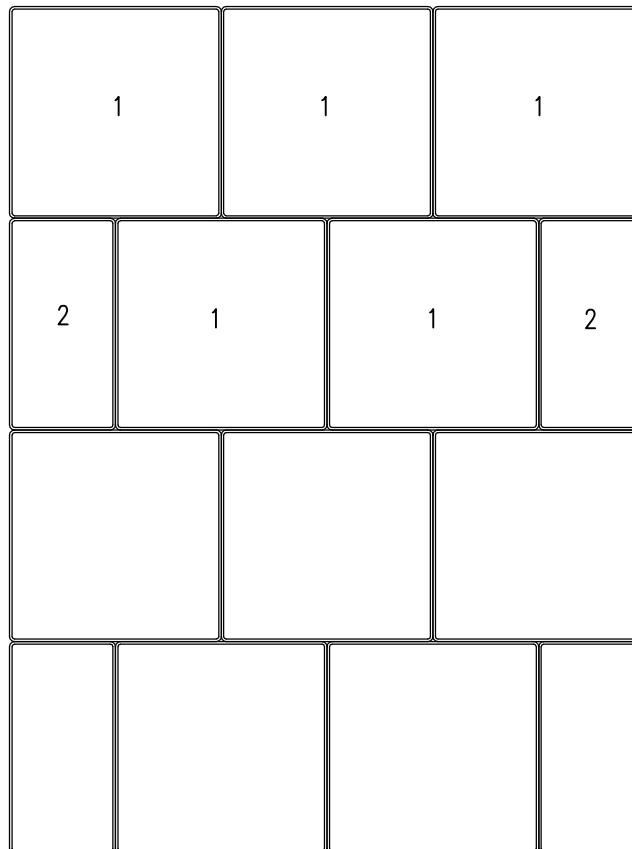
LAKAN BETONI OY

1:15

LADONTAESIMERKKEJÄ

24.5.2016

ROOMALAINEN KIVI 80

ROOMALAINEN KIVI (2) 210x420 4,9kpl/m² (85,7% pinta-alasta)ROOMALAINEN KIVI (3) 210x210 3,3kpl/m² (14,3% pinta-alasta)ROOMALAINEN KIVI (1) 420x420 4,7kpl/m² (83,3% pinta-alasta)ROOMALAINEN KIVI (2) 210x420 2kpl/m² (16,7% pinta-alasta)



LADONTAMALLIT

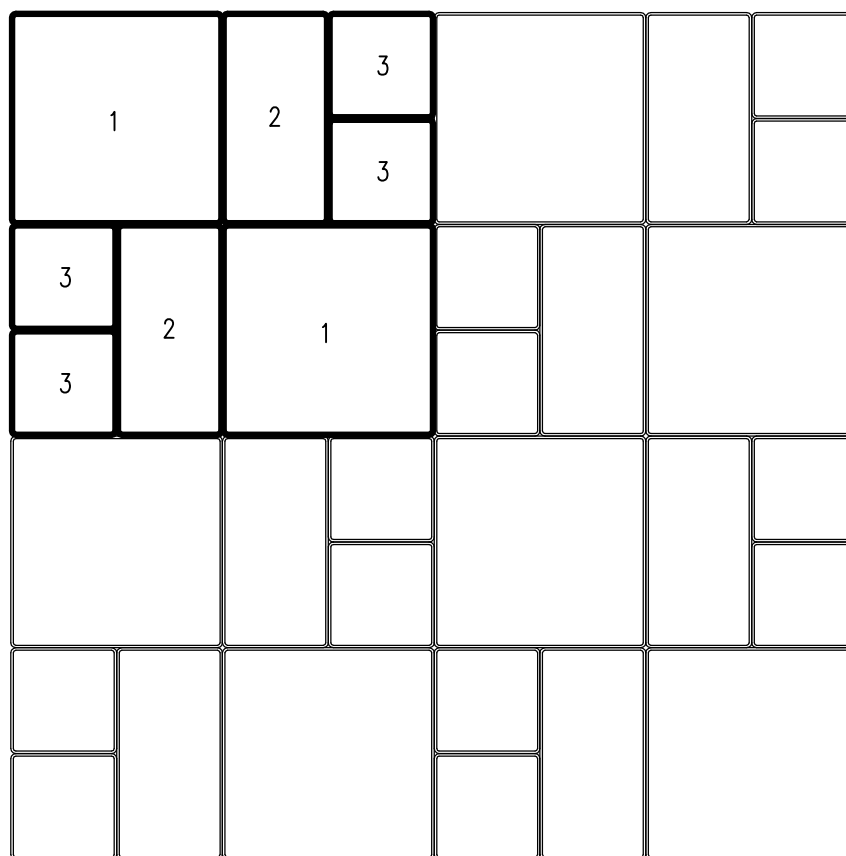
LAKAN BETONI OY

1:15

LADONTAESIMERKKEJÄ

24.5.2016

ROOMALAINEN KIVI 80

ROOMALAINEN KIVI (1) 420x420 2,85 kpl/m² (50% pinta-alasta)ROOMALAINEN KIVI (2) 210x420 2,85kpl/m² (25% pinta-alasta)ROOMALAINEN KIVI (3) 210x210 5,7kpl/m² (25% pinta-alasta)



LADONTAMALLIT

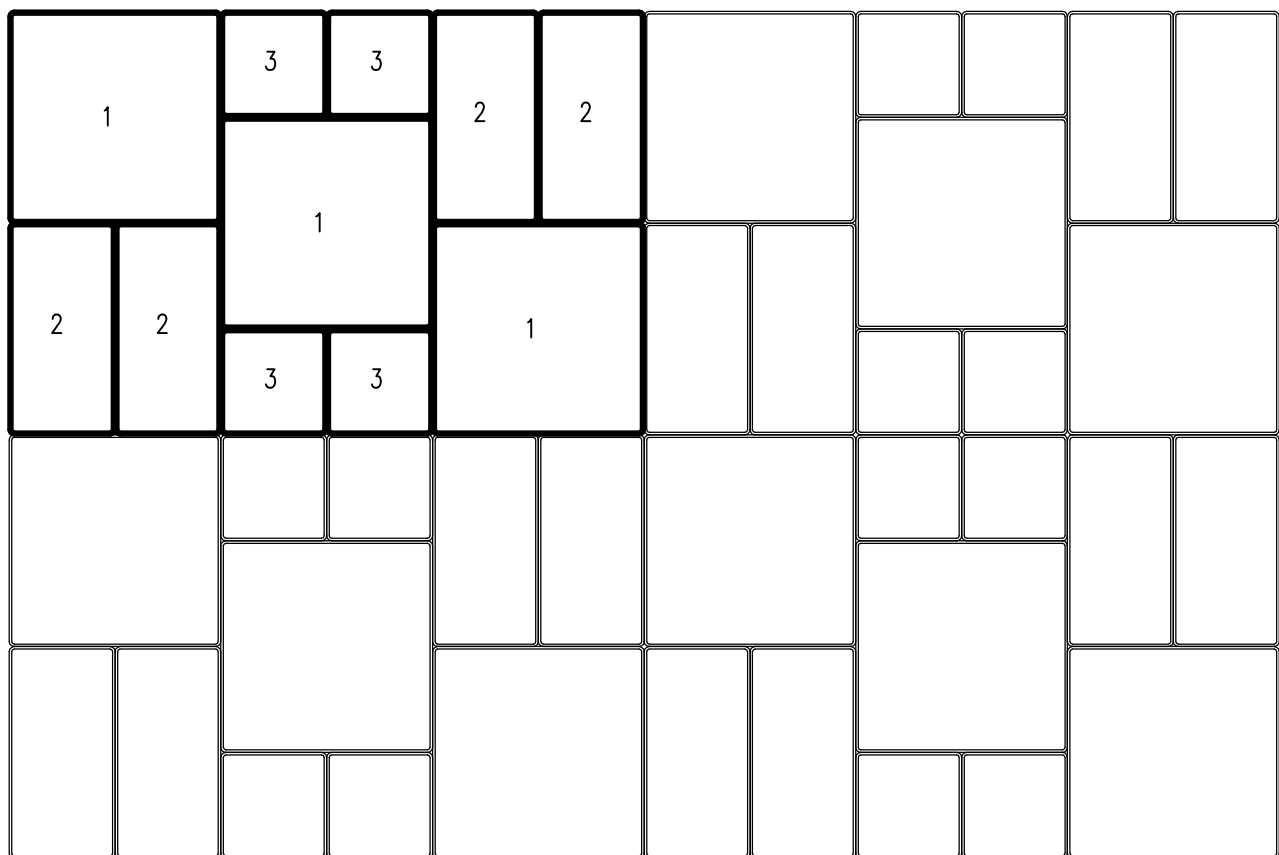
LAKAN BETONI OY

1:15

LADONTAESIMERKKEJÄ

24.5.2016

ROOMALAINEN KIVI 80

ROOMALAINEN KIVI (1) 420x420 2,85 kpl/m² (50% pinta-alasta)ROOMALAINEN KIVI (2) 210x420 7,6kpl/m² (33% pinta-alasta)ROOMALAINEN KIVI (3) 210x210 3,85kpl/m² (17% pinta-alasta)



LADONTAMALLIT

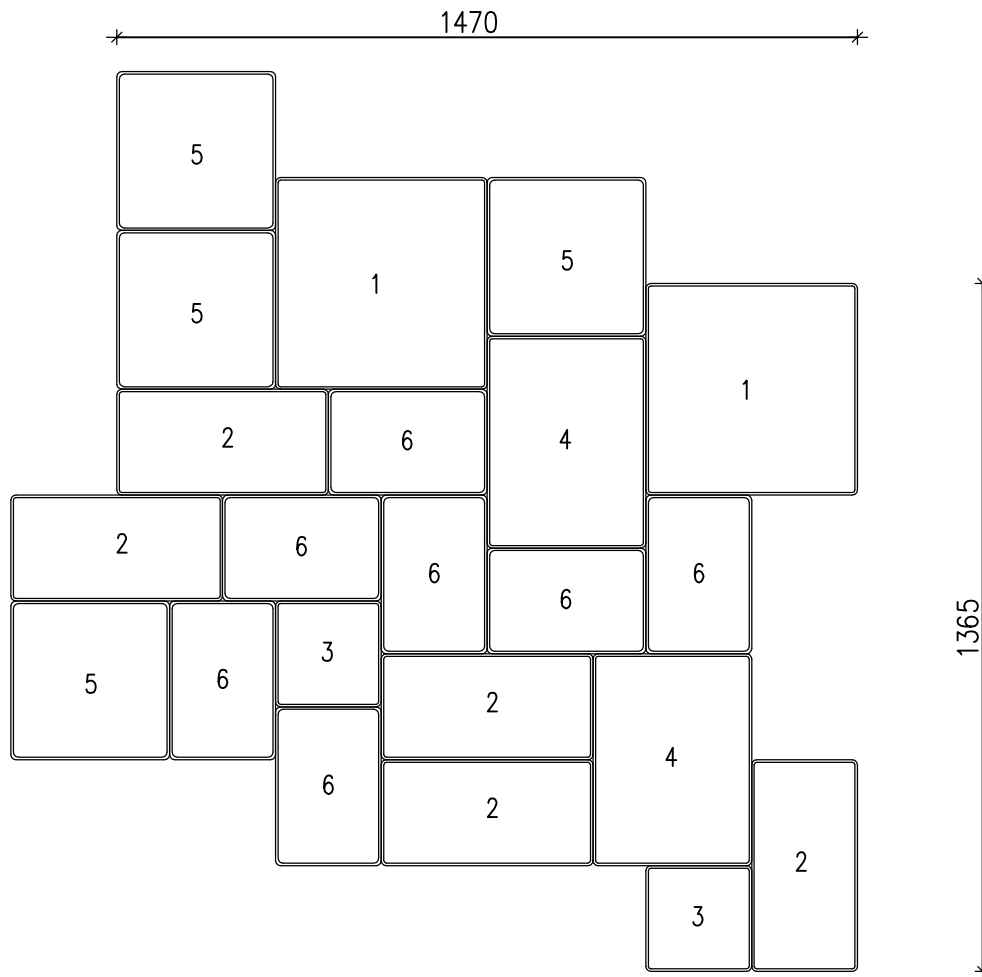
LAKAN BETONI OY

1:15

LADONTAESIMERKKEJÄ, PERUSLADONTAMALLI

24.5.2016

ROOMALAINEN KIVI 80



ROOMALAINEN KIVI (1) 420x420 1 kpl/m² (17,5% pinta-alasta)
ROOMALAINEN KIVI (2) 210x420 2,5kpl/m² (22% pinta-alasta)
ROOMALAINEN KIVI (3) 210x210 1kpl/m² (4,5% pinta-alasta)
ROOMALAINEN KIVI (4) 420x315 0,5kpl/m² (13,2% pinta-alasta)
ROOMALAINEN KIVI (5) 315x315 2kpl/m² (19,8% pinta-alasta)
ROOMALAINEN KIVI (6) 315x210 3,5kpl/m² (23% pinta-alasta)



LADONTAMALLIT

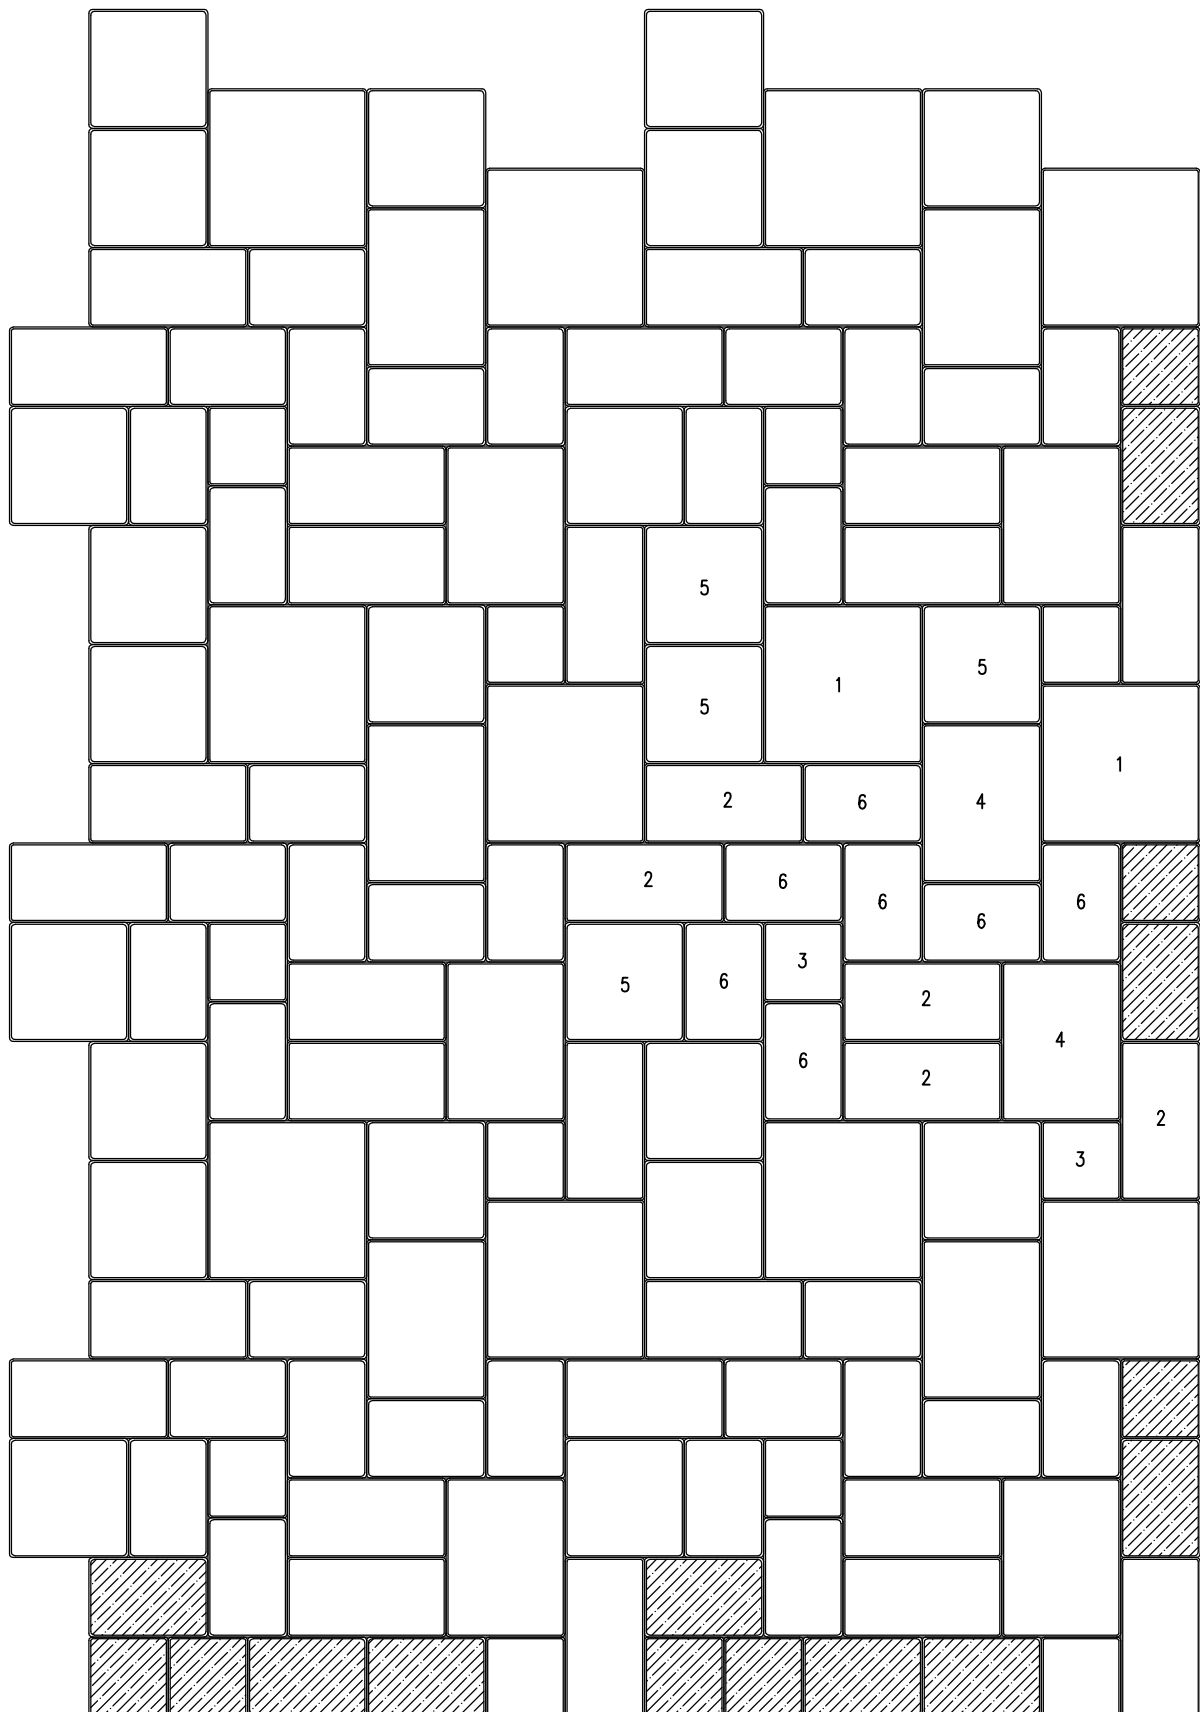
LAKAN BETONI OY

1:20

LADONTAESIMERKKEJÄ/ PERUSLADONTAMALLI

24.5.2016

ROOMALAINEN KIVI 80



LAATOITUKSEN REUNA SAADAAN SUORAKSI
TUMMENNETUILLA KIVILLÄ:
210X210, 315X210



LADONTAMALLIT

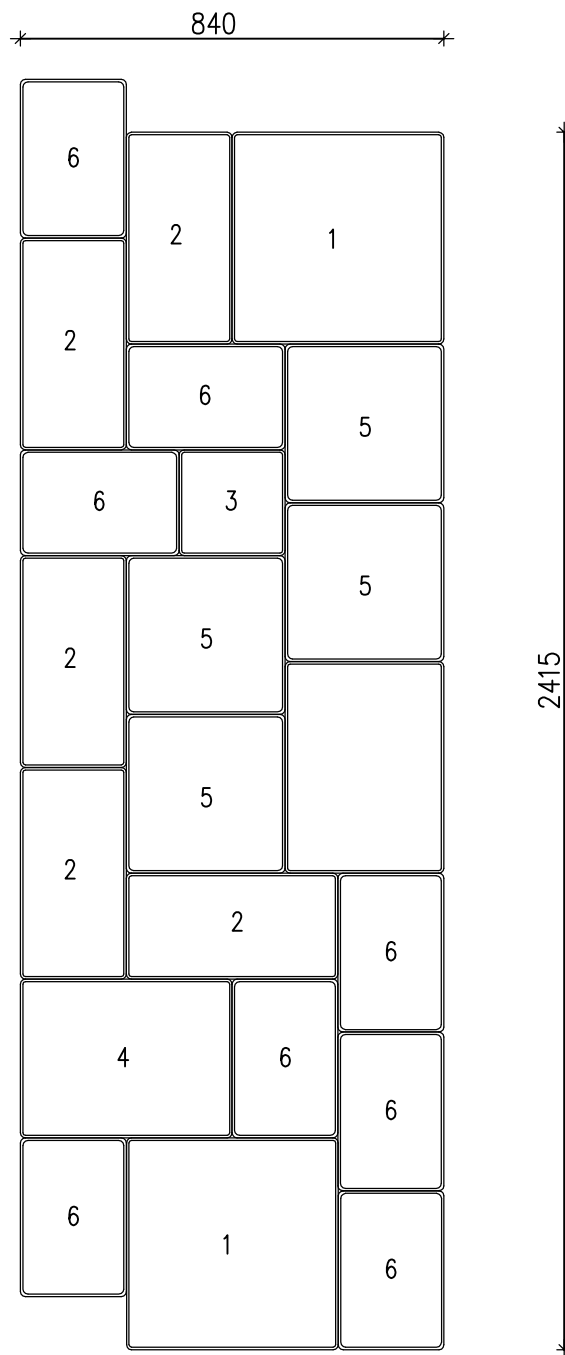
LAKAN BETONI OY

1:15

LADONTAESIMERKKEJÄ/ KÄYTÄVÄLADONTA 840mm

24.5.2016

ROOMALAINEN KIVI 80



ROOMALAINEN KIVI (1) 420x420 (17,4% pinta-alasta)

ROOMALAINEN KIVI (2) 210x420 (21,7% pinta-alasta)

ROOMALAINEN KIVI (3) 210x210 (2,2% pinta-alasta)

ROOMALAINEN KIVI (4) 420x315 (13% pinta-alasta)

ROOMALAINEN KIVI (5) 315x315 (19,6% pinta-alasta)

ROOMALAINEN KIVI (6) 315x210 (26,1% pinta-alasta)



LADONTAMALLIT

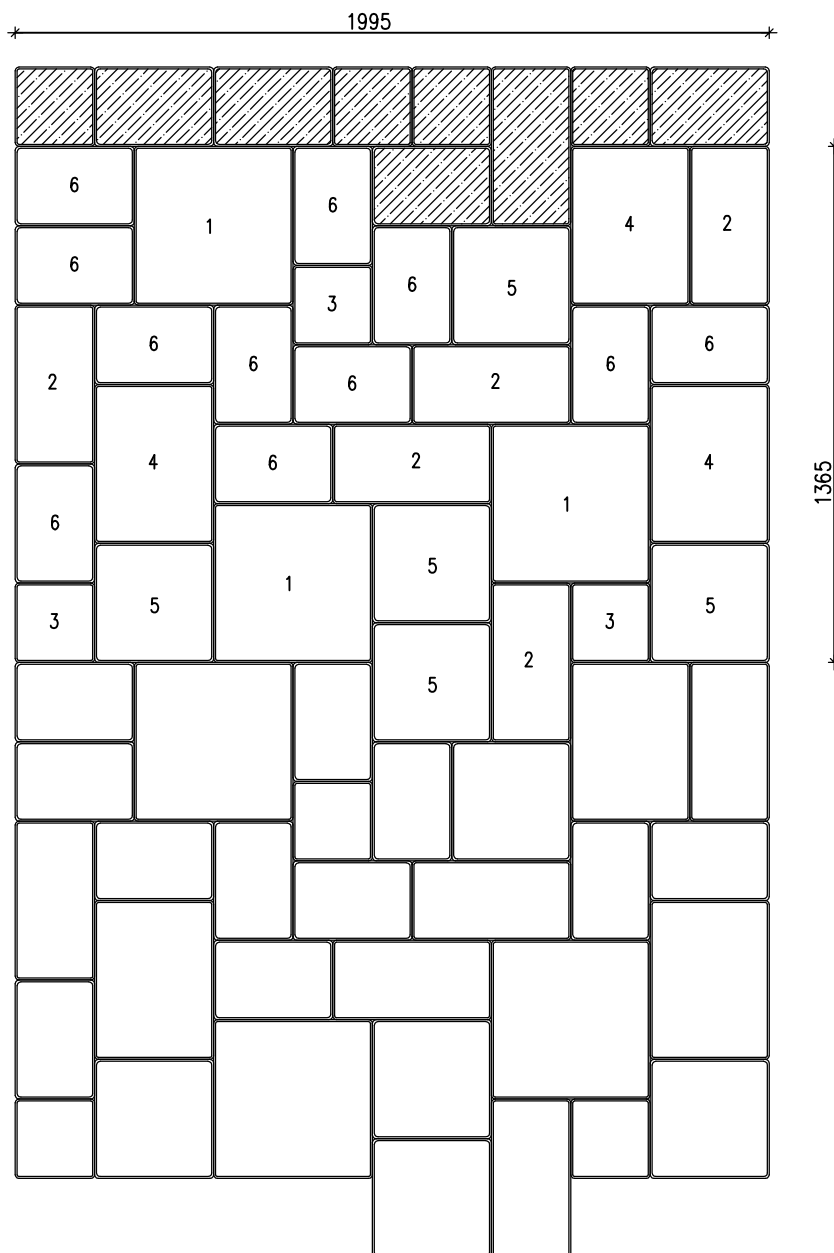
LAKAN BETONI OY

1:20

LADONTAESIMERKKEJÄ/ KÄYTTÄVÄLADONTA 2000mm

24.5.2016

ROOMALAINEN KIVI 80



LAATOITUKSEN REUNA SAADAAN SUORAKSI TUMMENNETUILLA KIVILLÄ:

210X210

315X210

210X420

ROOMALAINEN KIVI (1) 420x420 (19,4% pinta-alasta)

ROOMALAINEN KIVI (2) 210x420 (16,2% pinta-alasta)

ROOMALAINEN KIVI (3) 210x210 (4,9% pinta-alasta)

ROOMALAINEN KIVI (4) 420x315 (14,6% pinta-alasta)

ROOMALAINEN KIVI (5) 315x315 (18,2% pinta-alasta)

ROOMALAINEN KIVI (6) 315x210 (26,7% pinta-alasta)