



LADONTAMALLIT



LAKKA RAKENNUSTUOTTEET OY

1:10

LADONTAESIMERKKEJÄ

9.1.2024

AAVAKIVET

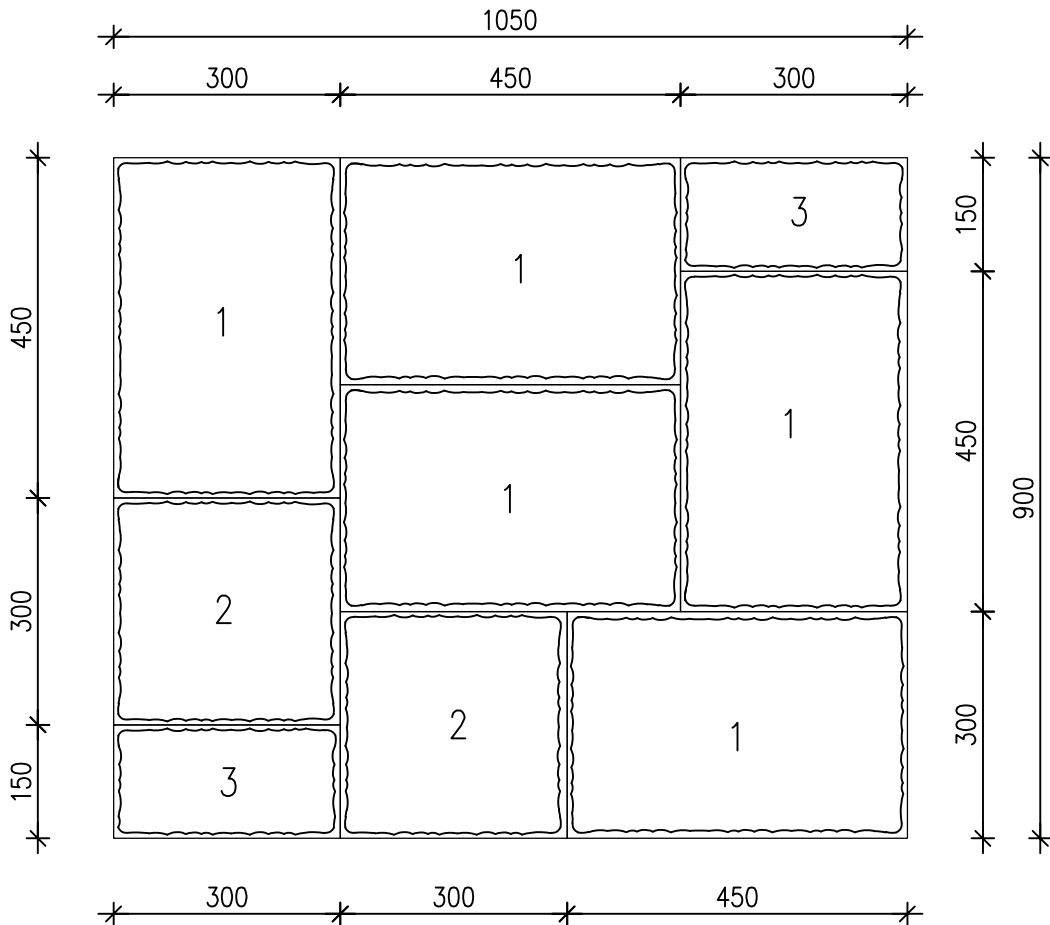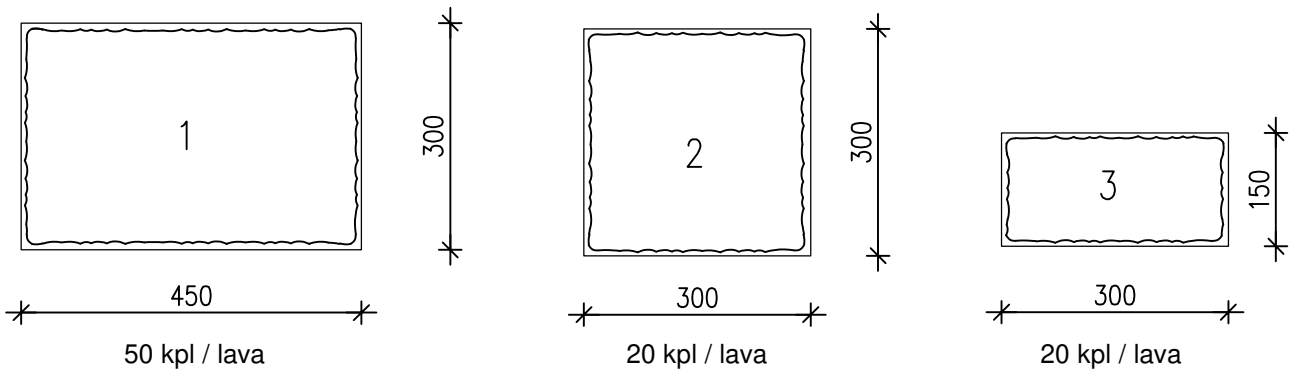

VALMIS LADONTAKUVIO LAVAKERROKSISSA 0,95 m2



LADONTAMALLIT

LAKKA RAKENNUSTUOTTEET OY


1:20

SUORAKAIDELADONTA VALMIINA LAVAKERROKSINA

9.1.2024

AAVAKIVET

VALMIS LADONTAKUVIO LAVAKERROKSISSA

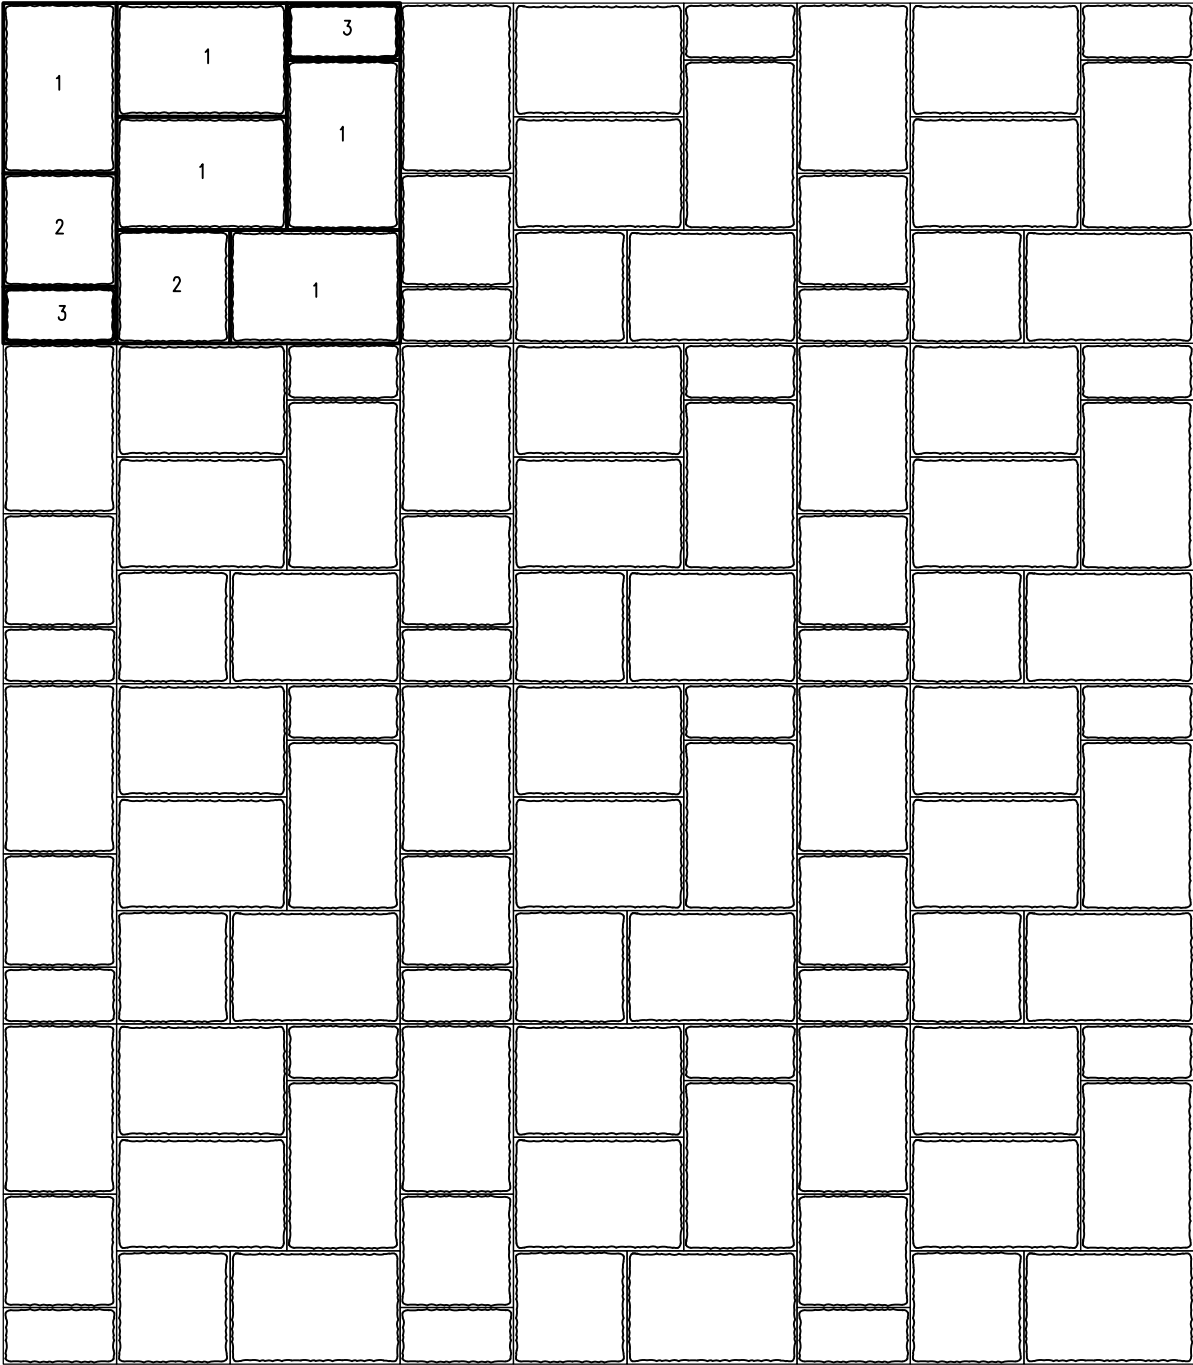



LADONTAMALLIT


LAKKA RAKENNUSTUOTTEET OY

1:20

LADONTAESIMERKKEJÄ

9.1.2024

AAVAKIVET

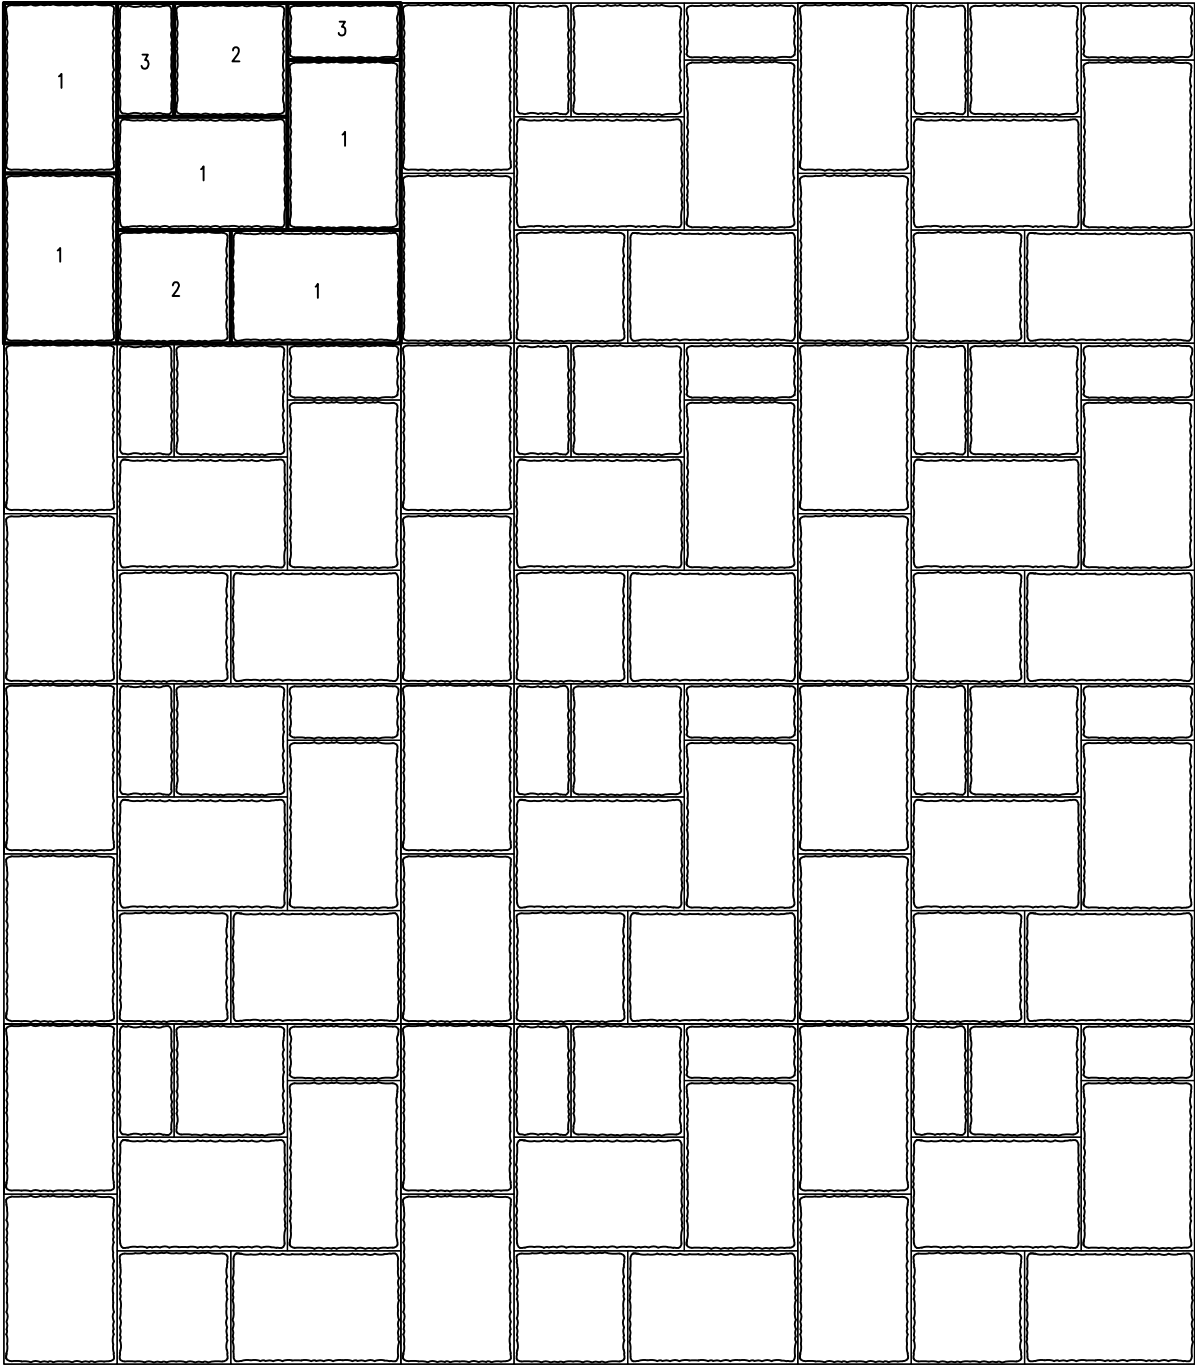



LADONTAMALLIT


LAKKA RAKENNUSTUOTTEET OY

1:20

LADONTAESIMERKKEJÄ

9.1.2024

AAVAKIVET

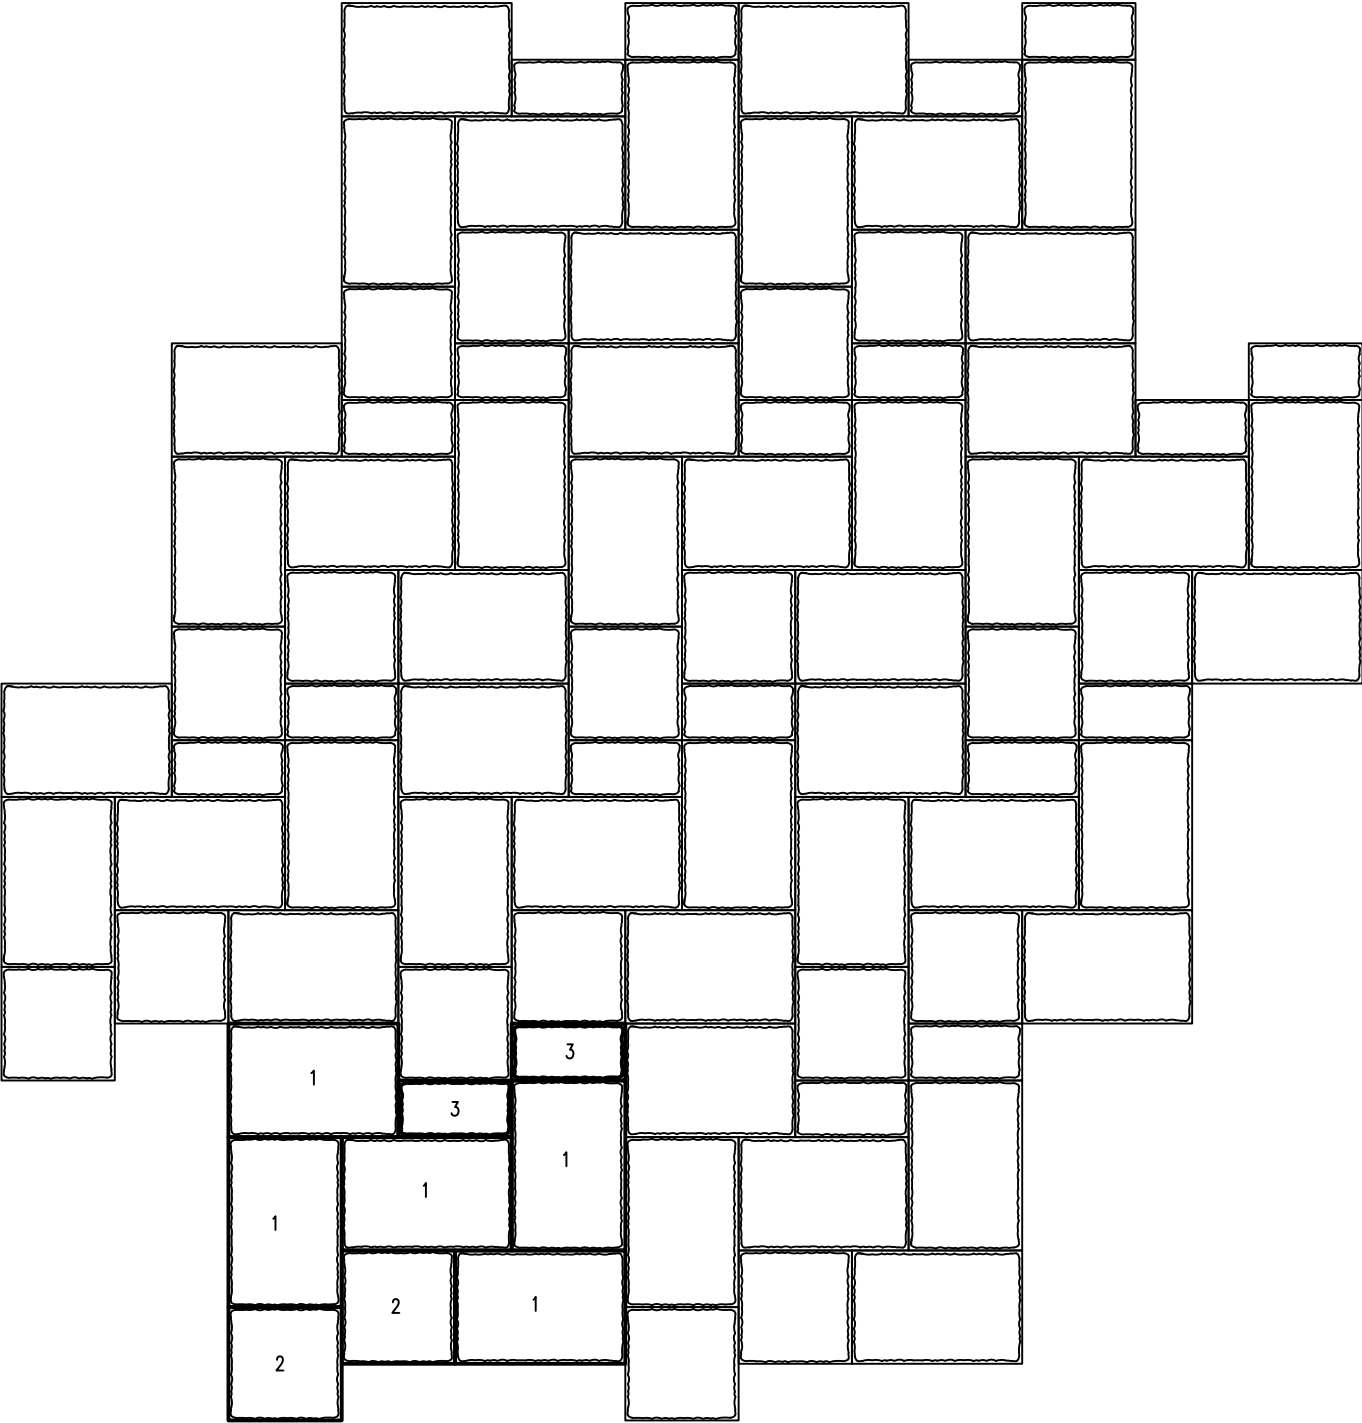



LADONTAMALLIT



LAKKA RAKENNUSTUOTTEET OY

1:20

KÄYTÄVÄLADONTAESIMERKKEJÄ

9.1.2024

AAVAKIVET

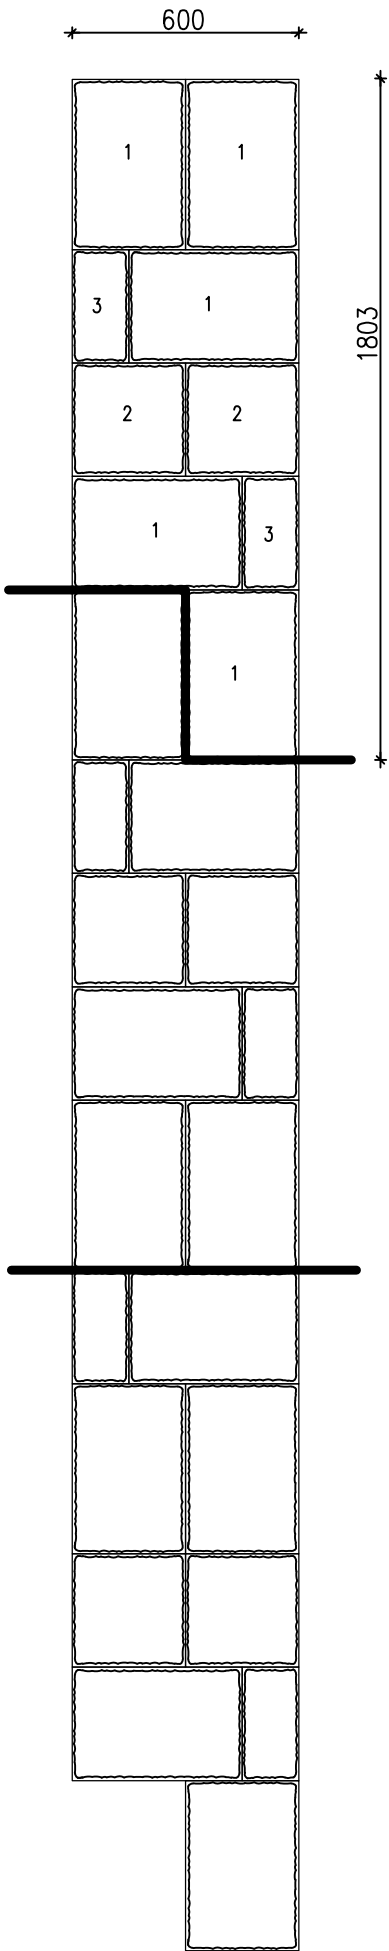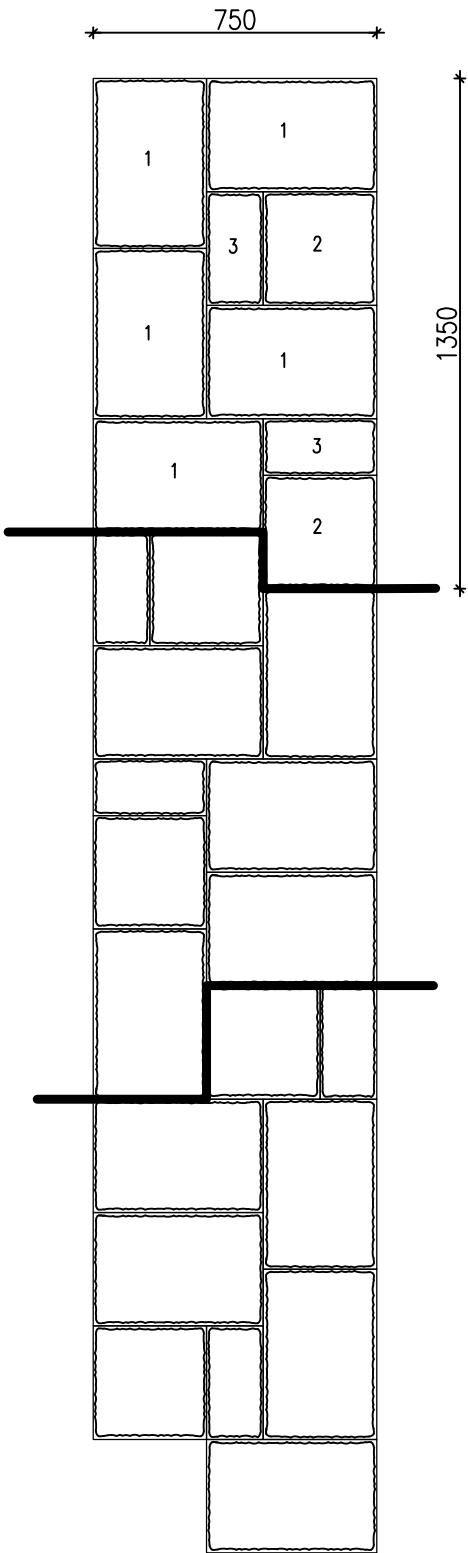


LADONTOIHIN ON MERKATTU TUMMENNETUILLA VIIVOILLA
YHDEN LAVAKERROKSEN KIVET



LADONTAMALLIT	LAKKA RAKENNUSTUOTTEET OY
1:20	JUOKSULADONTA
9.1.2024	AAVAKIVET

YHDESSÄ RIVISSÄ LAVAKERROKSELLINEN KIVIÄ.
KOKOINNESSA LADONNASSA YKSI LAVALLINEN KIVIÄ.

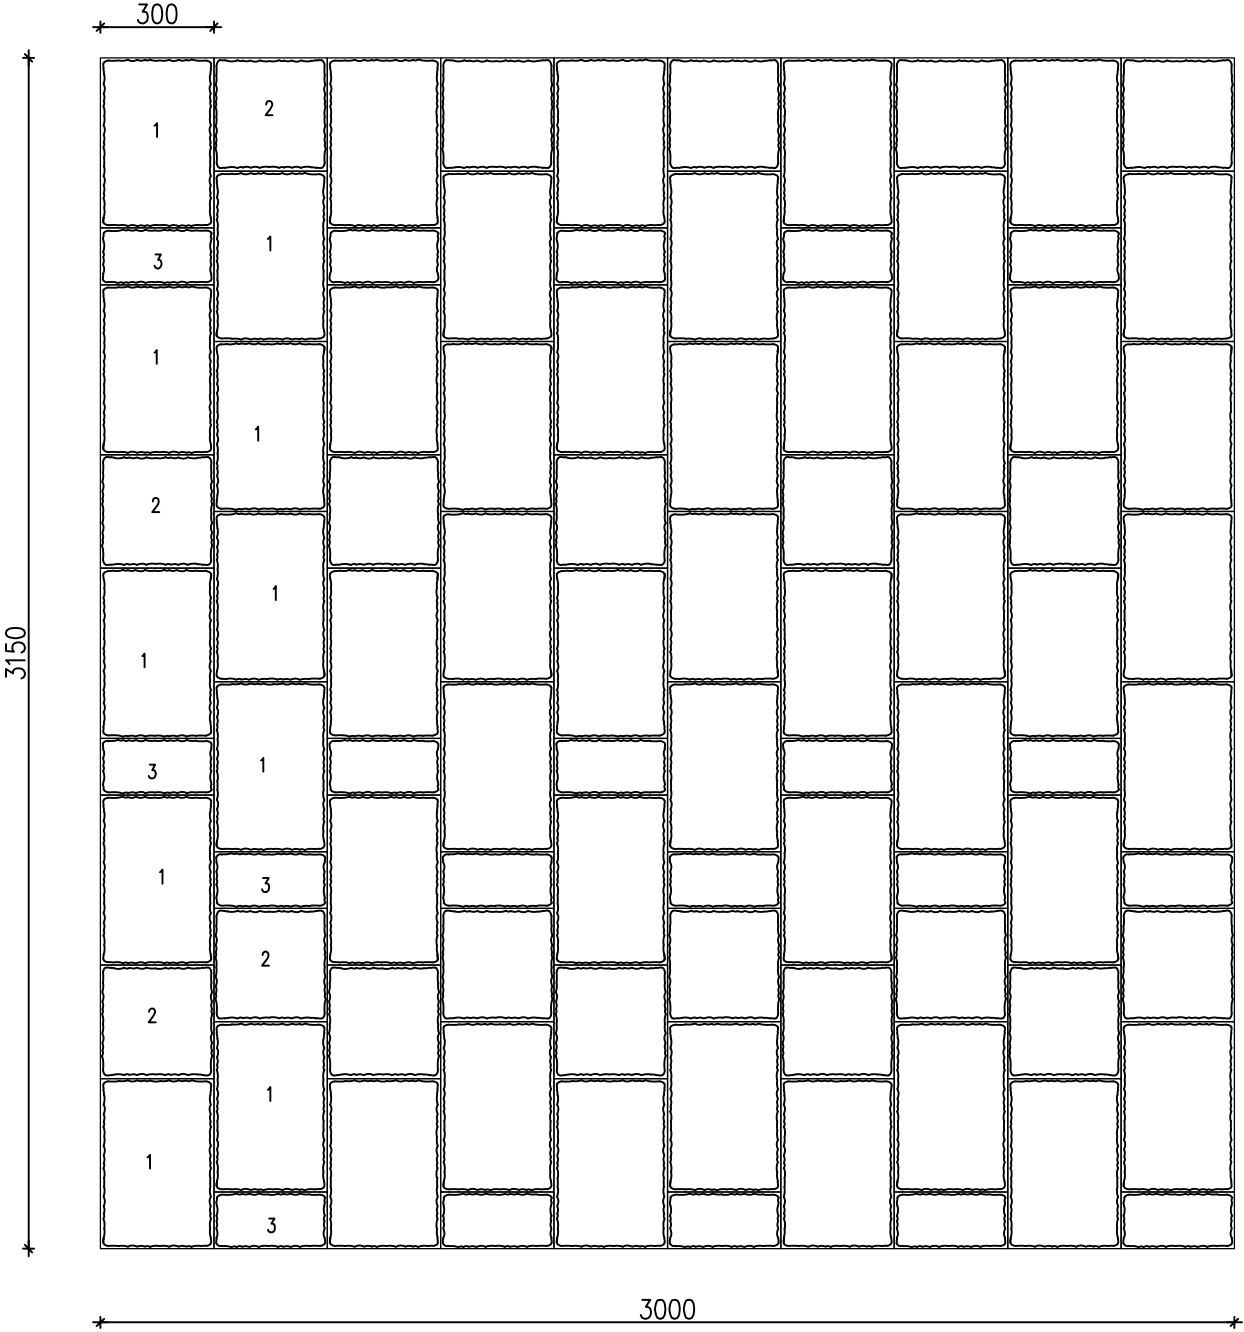



LADONTAMALLIT


LAKAN BETONI OY

1:15


KONELADONTA (SUORAKAIDELADONTA)

27.4.2017

AGORAKIVET 80

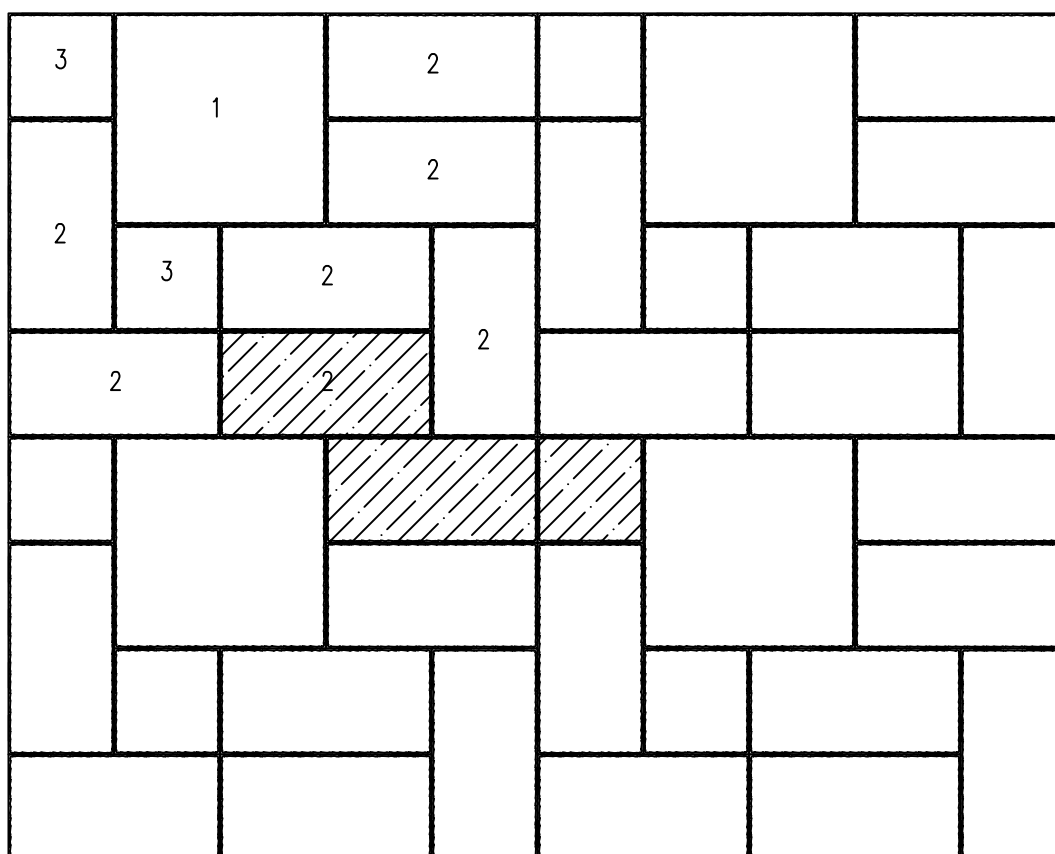

SUORAT PITKITTÄISSAUMAT VOIDAAN HÄVITTÄÄ VAIHTAMALLA TUMMENNETTUIJEN KOLMEN KIVEN PAIKKAA KESKENÄÄN.

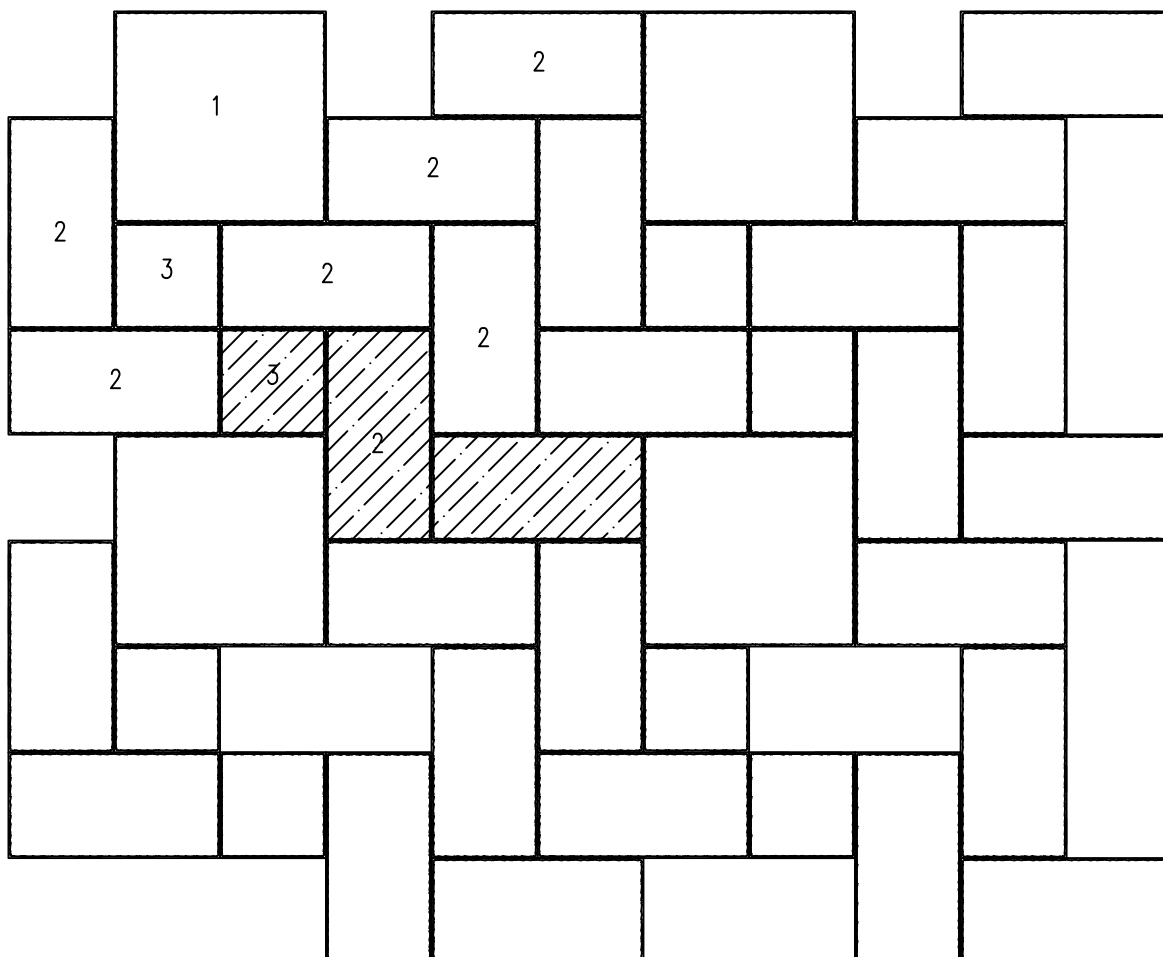



LADONTAMALLIT


LAKAN BETONI OY

1:15

KALANRUOTOLADONTA

27.4.2017

AGORAKIVET 80

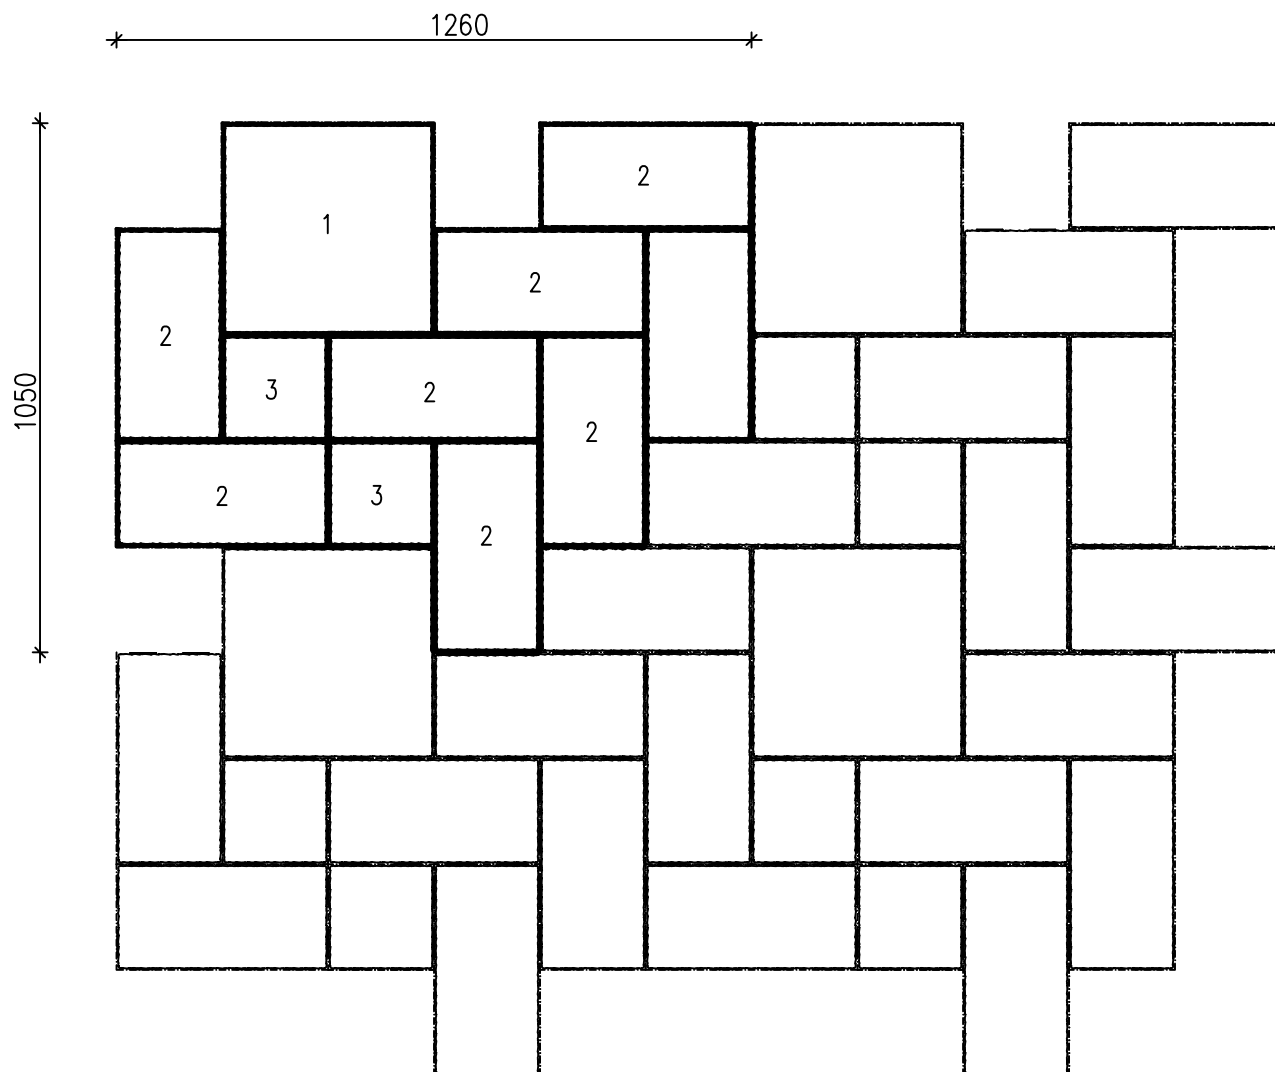



LADONTAMALLIT


LAKAN BETONI OY

1:10


KONELADONTA (SUORAKAIDELADONTA)

27.4.2017


AGORAKIVET 80

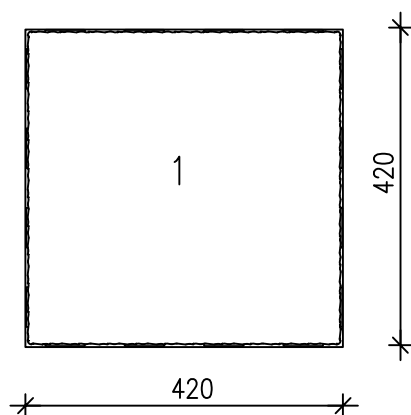


8 kpl / lava

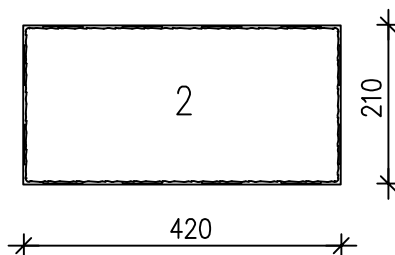

56 kpl / lava

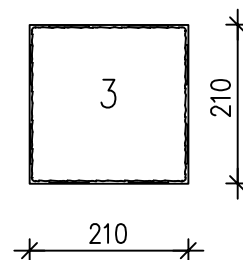

16 kpl / lava

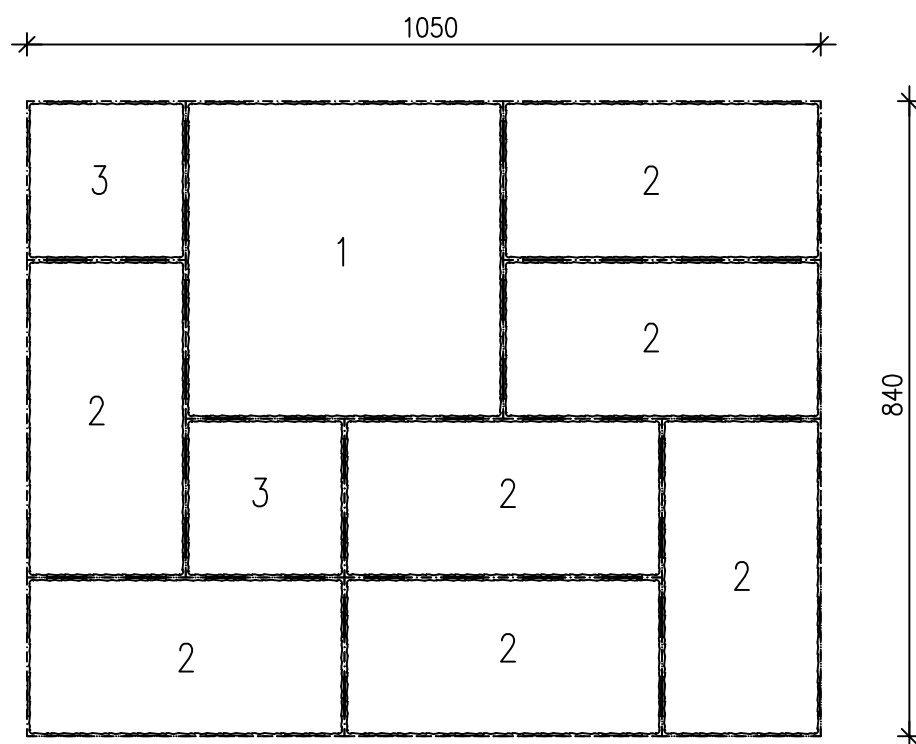VALMIS LADONTAKUVIO LAVAKERROKSISSA 0,88 m²