



LADONTAMALLIT


LAKAN BETONI OY

1: 30

LADONTAESIMERKKEJÄ


1.1.2026

BL-245

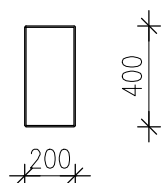


BL-245

1 / 2 KIVEN LIMITYKSELLÄ REUNOIHIN LEIKATAAN ALOITUS- & LOPETUSLAATAT

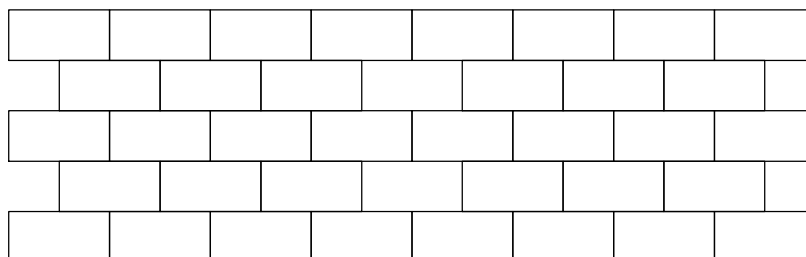

KALANRUOTO LADONNASSA REUNOIHIN LEIKATAAN LAATAT

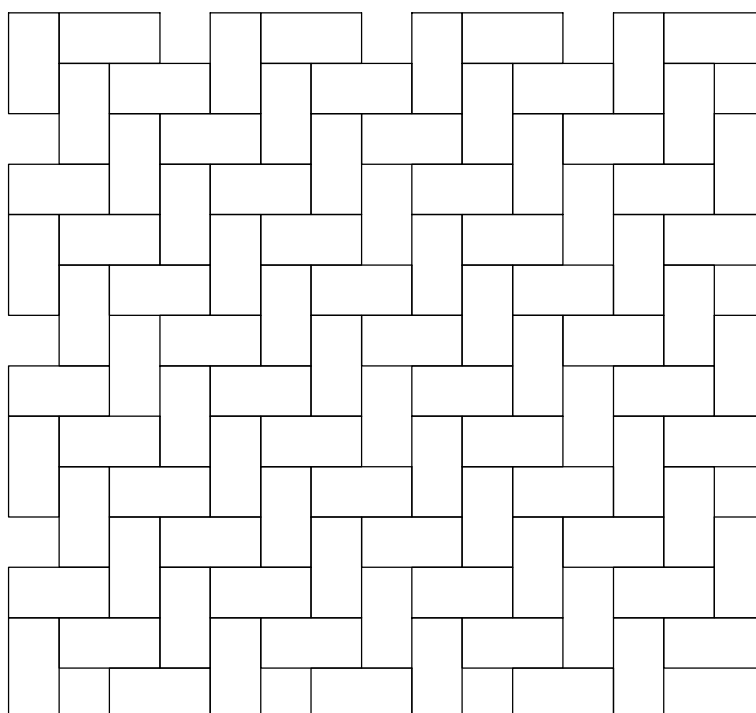



LADONTAMALLIT


LAKAN BETONI OY

1: 30


LADONTAESIMERKKEJÄ

1.1.2026


BL-645 / BL-405 / BL-245

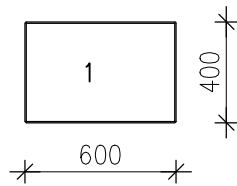

BL-645

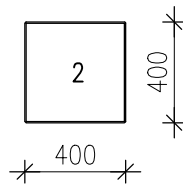


BL-405

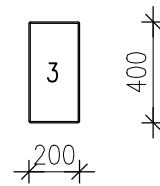


BL-245

ALOITUS- & LOPETUSLAATAT LADONNAN LEVEYDESTÄ RIIPPUEN.
KIVIMENEKIT ~50% BL-645, ~33% BL-405 JA ~17% BL-245 PINTA-ALASTA.

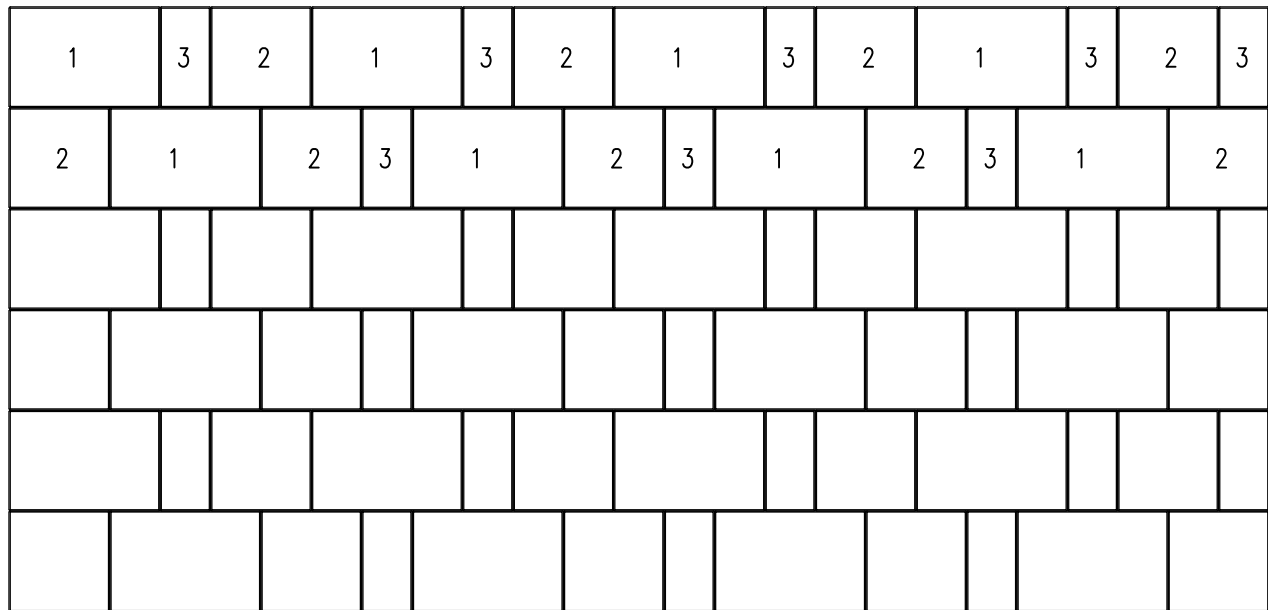

ALOITUKSEEN JA LOPETUKSEEN BL-645 & BL-245 (HUOM. JOKA TOISEN RIVIN ALOITUKSIIN BL-645)
KIVIMENEKIT BL-645 ~17%, BL-405 ~50% JA BL-245 ~33%

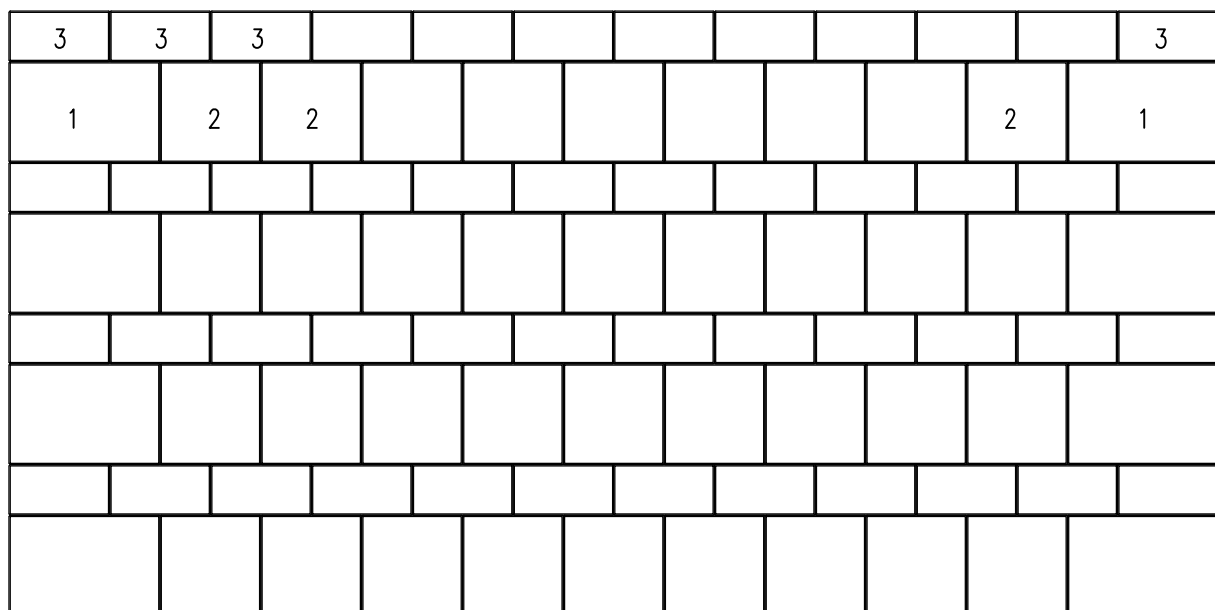



LADONTAMALLIT


LAKAN BETONI OY

1: 30


LADONTAESIMERKKEJÄ

1.1.2026


BL-645 / BL-405 / BL-245

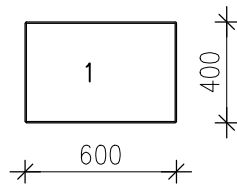

BL-645

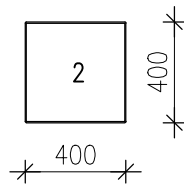


BL-405

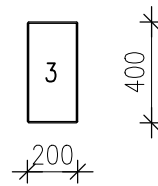

BL-245

KALANRUOTO LADONNASSA REUNOIHIN SOVITETAAN KIVET JA TARVITTAESSA LEIKATAAN.
KIVIMENEKIT ~50% BL-645, ~33% BL-405 JA ~17% BL-245

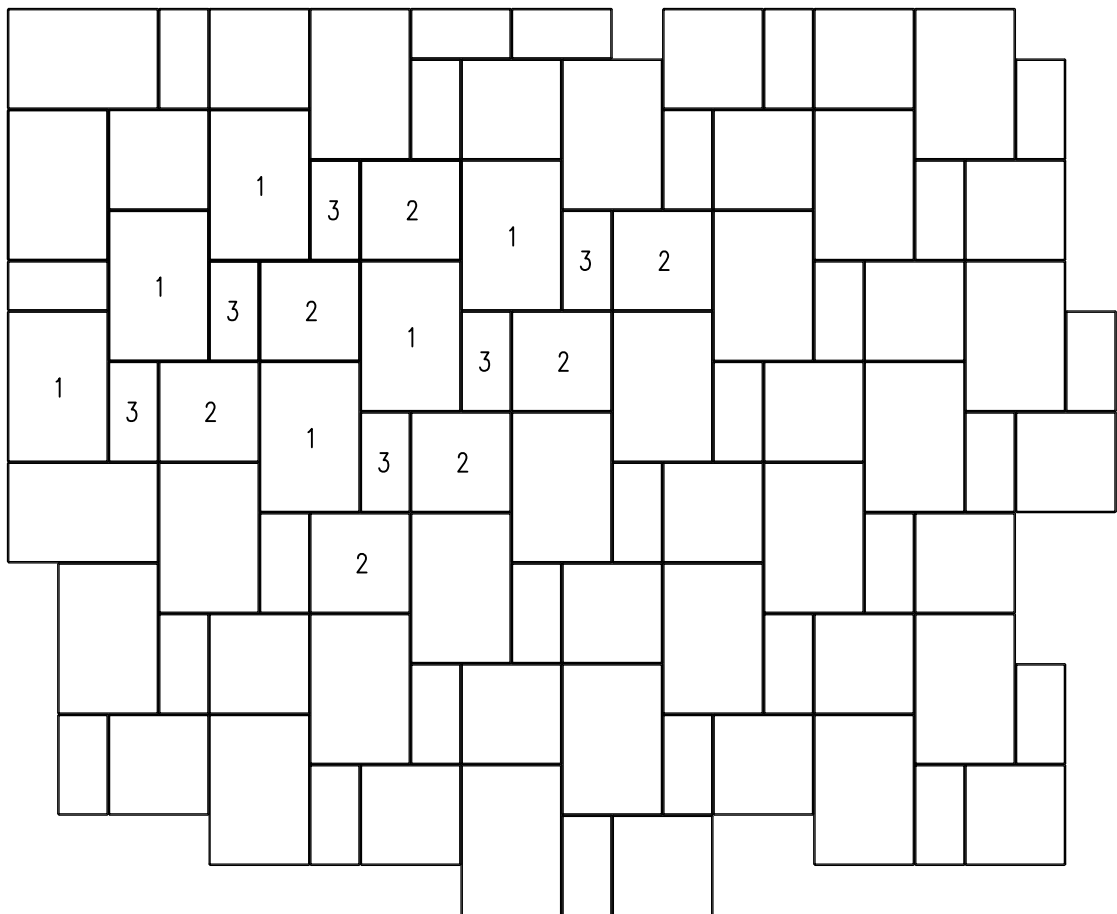



LADONTAMALLIT


LAKAN BETONI OY

1: 30

LADONTAESIMERKKEJÄ


1.1.2026

BL-645

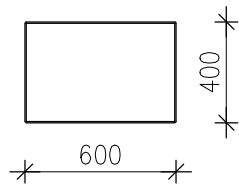

BL-645

KALANRUOTO LADONNASSA REUNOIHIN LEIKATAAN LAATAT JA VOIDAAN KÄYTTÄÄ BL-405/BL-245 (BL-645 LADONNASSA)

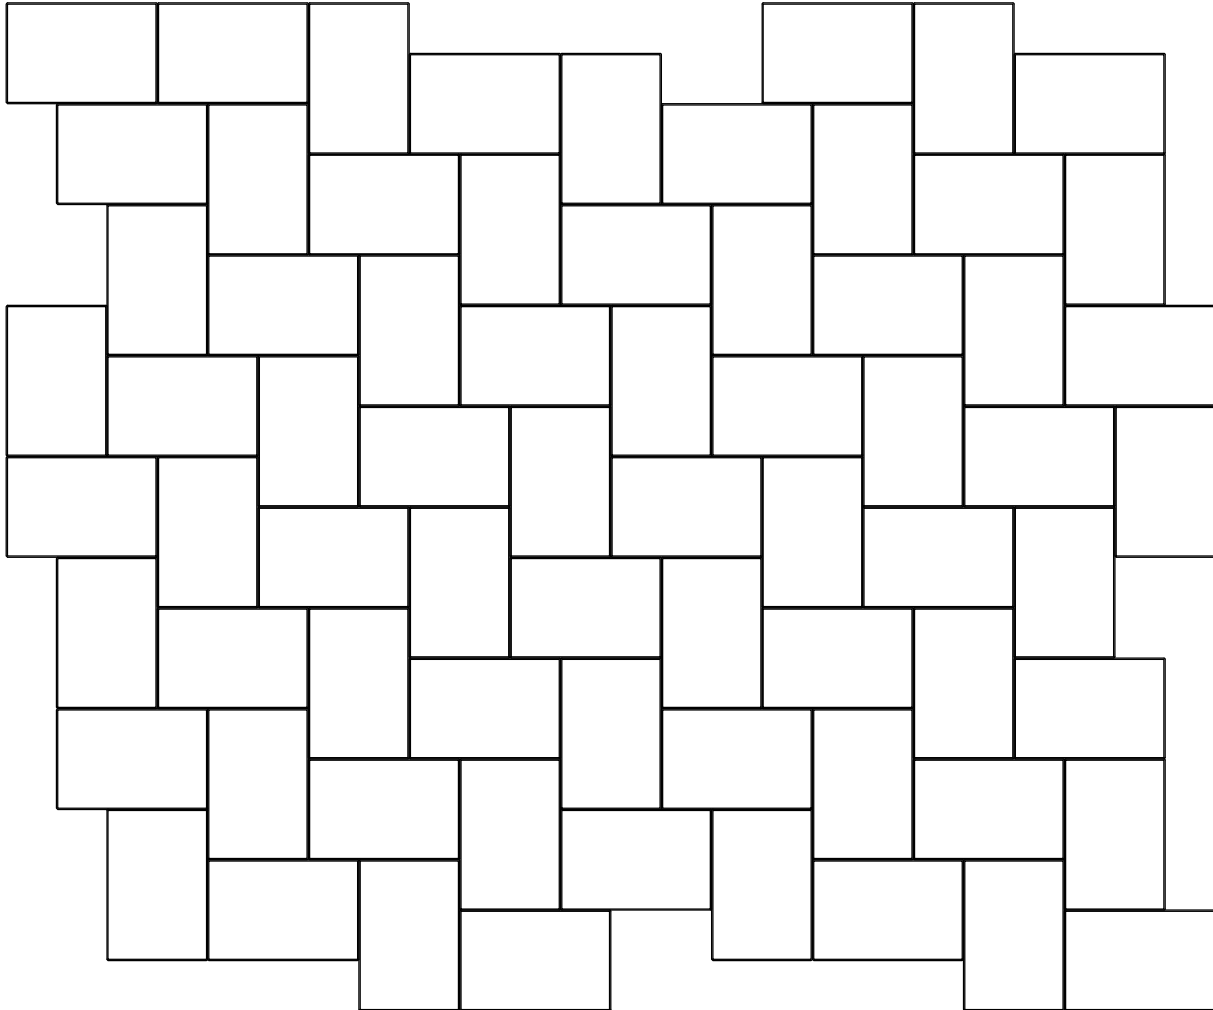



LADONTAMALLIT


LAKAN BETONI OY

1:30


LADONTAESIMERKKEJÄ

1.1.2026


BL-645 / BL-405 / BL-245

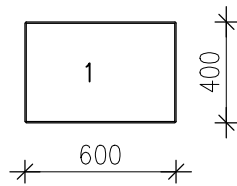

BL-645



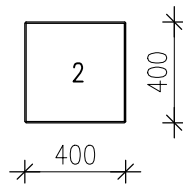


BL-405

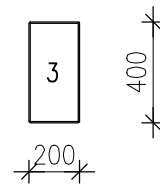


BL-245

1 / 3 KIVEN LIMITYKSELLÄ REUNOIHIN LEIKATAAN ALOITUS- & LOPETUSLAATAT TAI KÄYTETÄÄN BL-405 (BL-645 LADONNASSA)

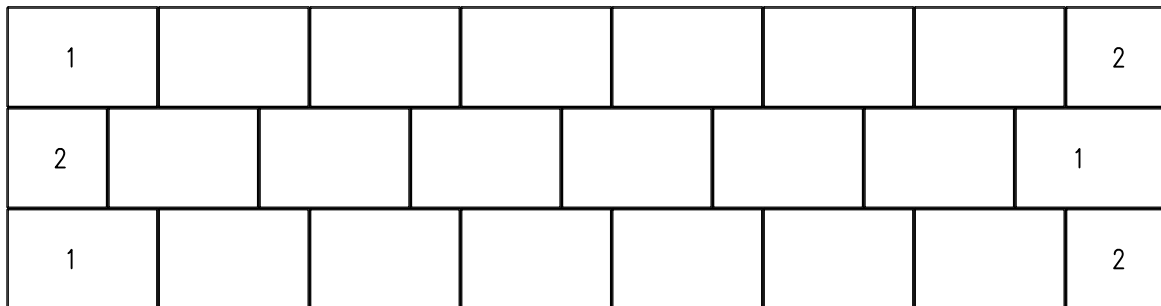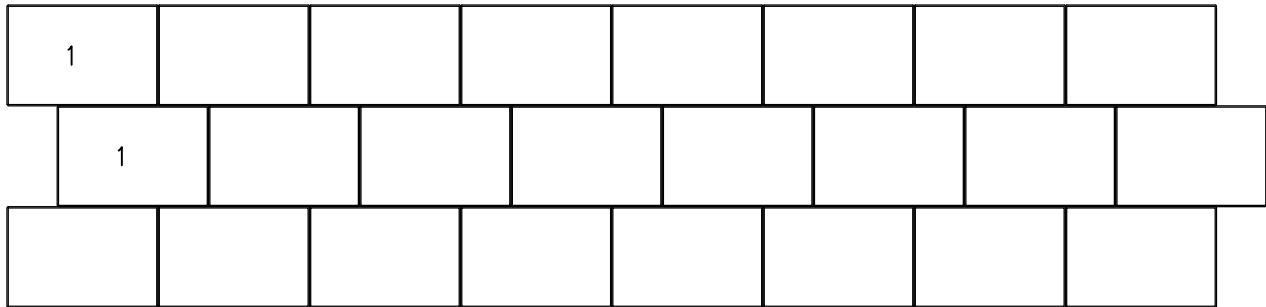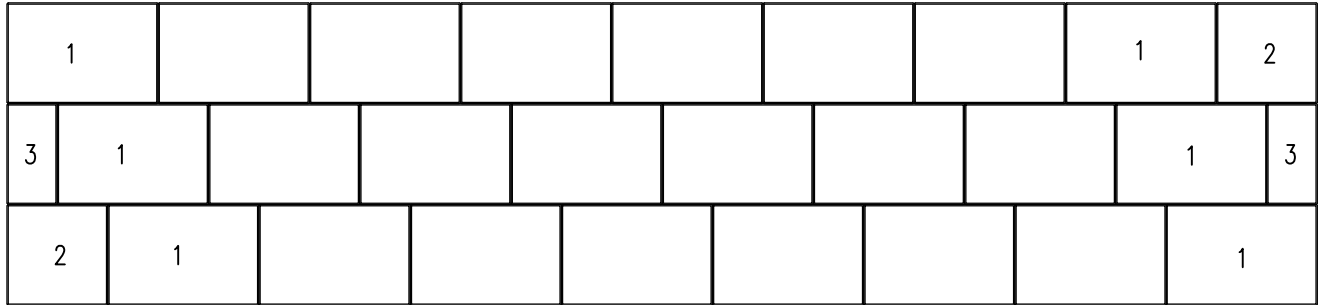

1 / 2 KIVEN LIMITYKSELLÄ REUNOIHIN LEIKATAAN ALOITUS- & LOPETUSLAATAT

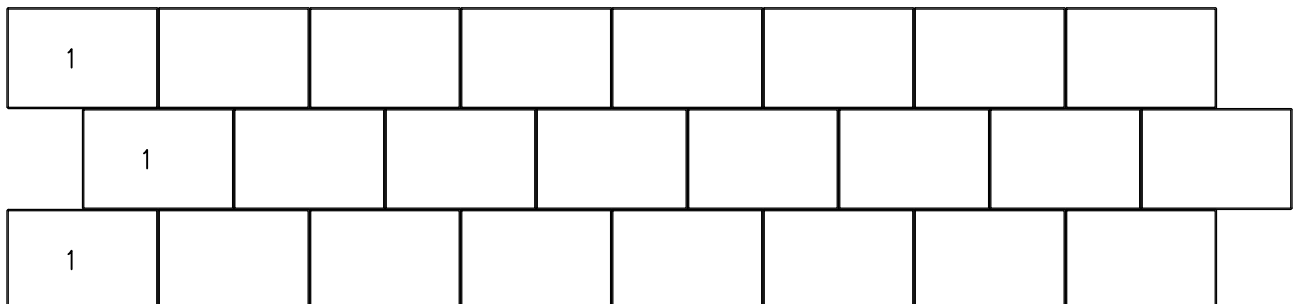



LADONTAMALLIT


LAKAN BETONI OY

1: 30


LADONTAESIMERKKEJÄ

1.1.2026


BL-645 / BL-405 / BL-245

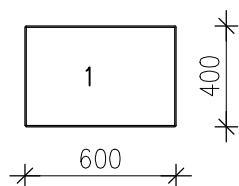

BL-645

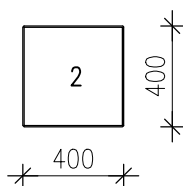


BL-405

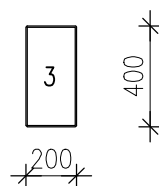


BL-245

POLKULADONNOISSA TOISTUVA KUVIO NUMEROITUNA. LISÄKSI ALLA KIVIMENEKIT SUHTEESSA PINTA-ALAAN.


~50% BL-645
~33% BL-405
~17% BL-245

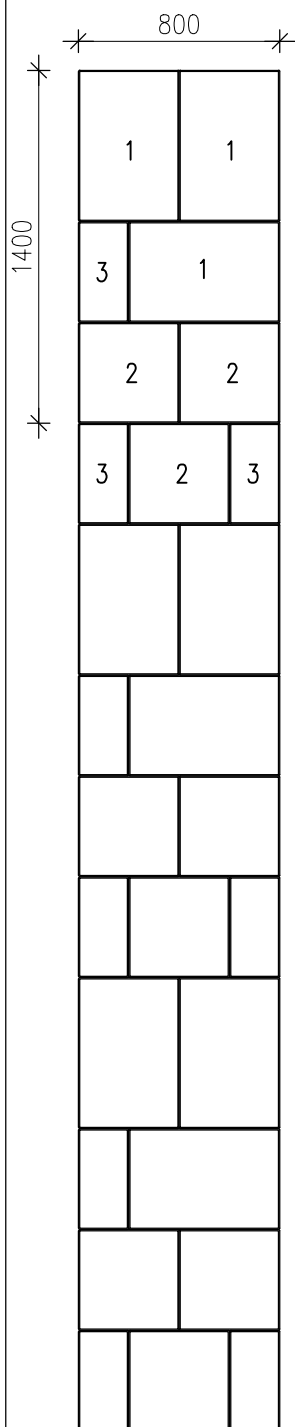

~60% BL-645
~27% BL-405
~13% BL-245

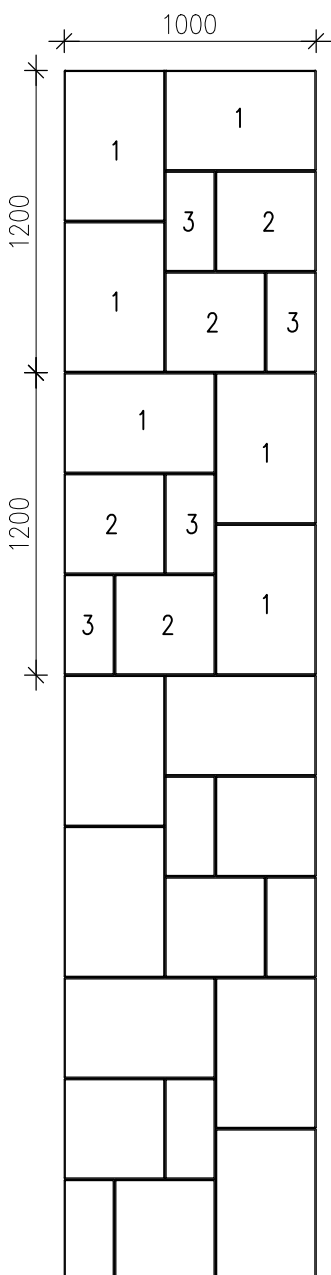

~50% BL-645
~33% BL-405
~17% BL-245

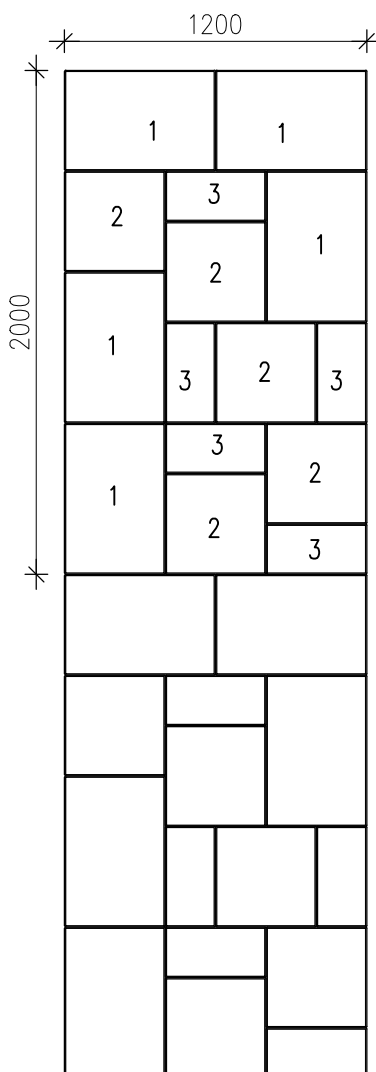

~57% BL-645
~29% BL-405
~14% BL-245

