




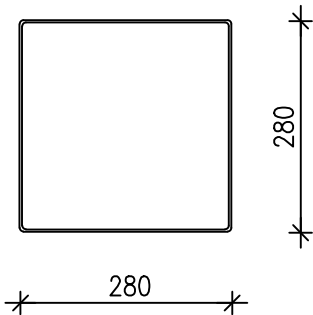

LADONTAMALLIT	LAKKA RAKENNUSTUOTTEET OY
1:10	LADONTAESIMERKKEJÄ
3.1.2025	PIHALAATTA 60 / KATULAATTA 80

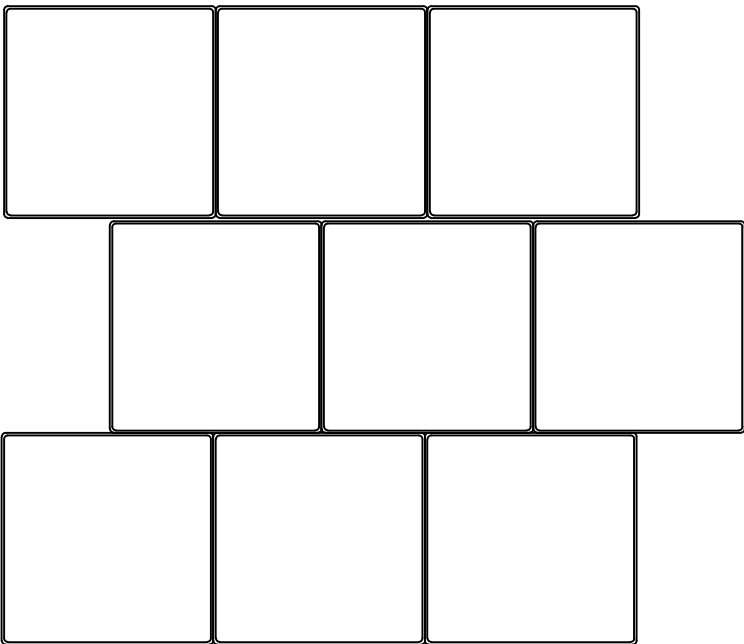


Menekki 12,8kpl/m2




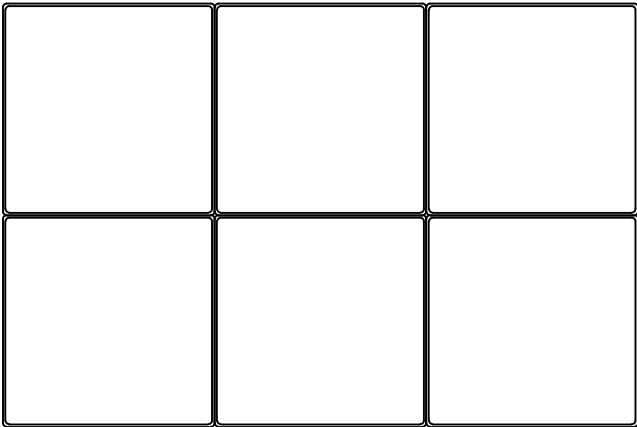




LADONTAMALLIT	LAKKA RAKENNUSTUOTTEET OY
1:10	LADONTAESIMERKKEJÄ
3.1.2025	PIHAKIVI 60 / KATUKIVI 80

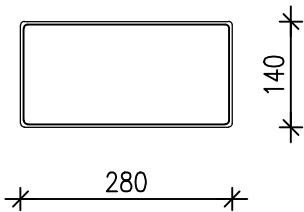

Menekki 26kpl/m2

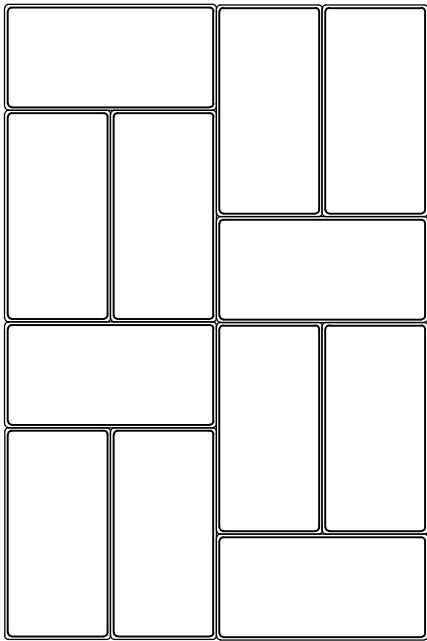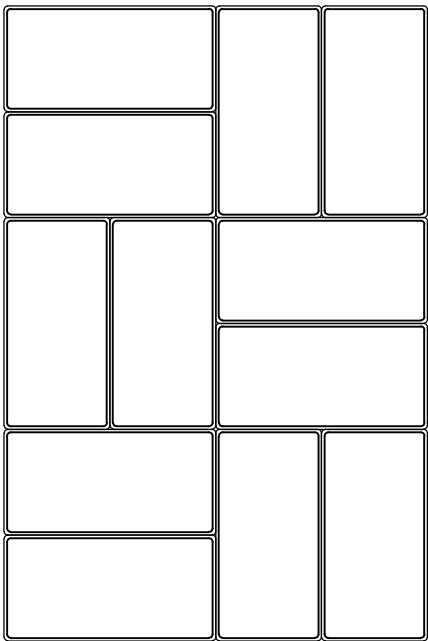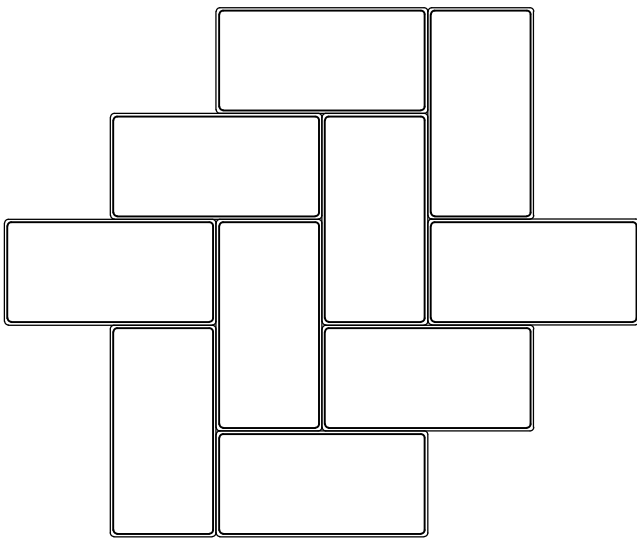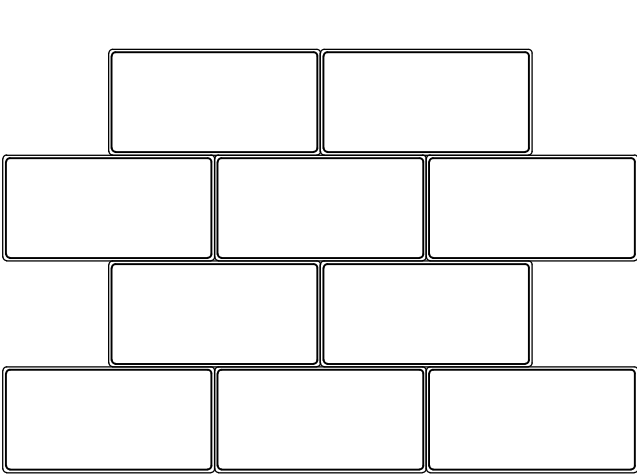



LADONTAMALLIT


LAKKA RAKENNUSTUOTTEET OY

1:10



LADONTAESIMERKKEJÄ

3.1.2025

NUPUKIVI 60 / NUPUKIVI 80

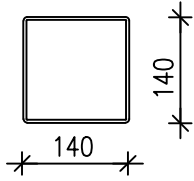

Menekki 52kpl/m²

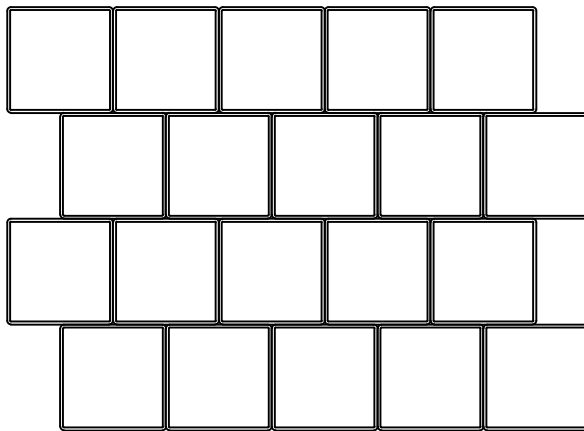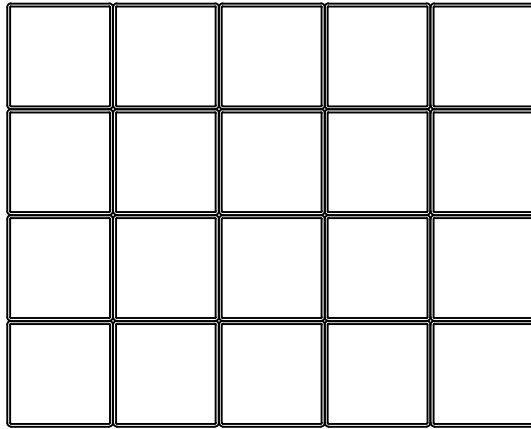



LADONTAMALLIT



LAKKA RAKENNUSTUOTTEET OY

1:15


LADONTAESIMERKKEJÄ

3.1.2025

PIHALAATTA+NUPUKIVI 60 / KATULAATTA+NUPUKIVI 80

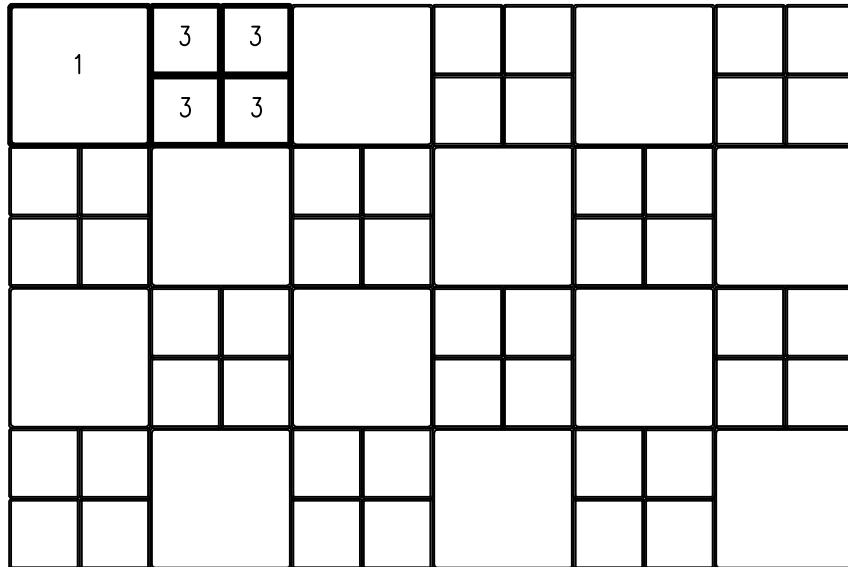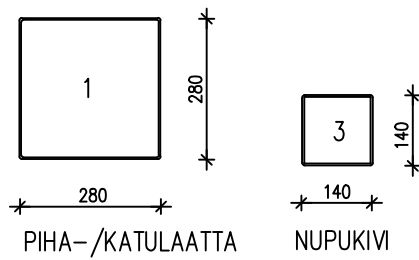




PIHALAATTA 60 TAI KATULAATTA 80 6,4 kpl/m² (50% pinta-alasta)
NUPUKIVI 60 TAI NUPUKIVI 80 26 kpl/m² (50% pinta-alasta)

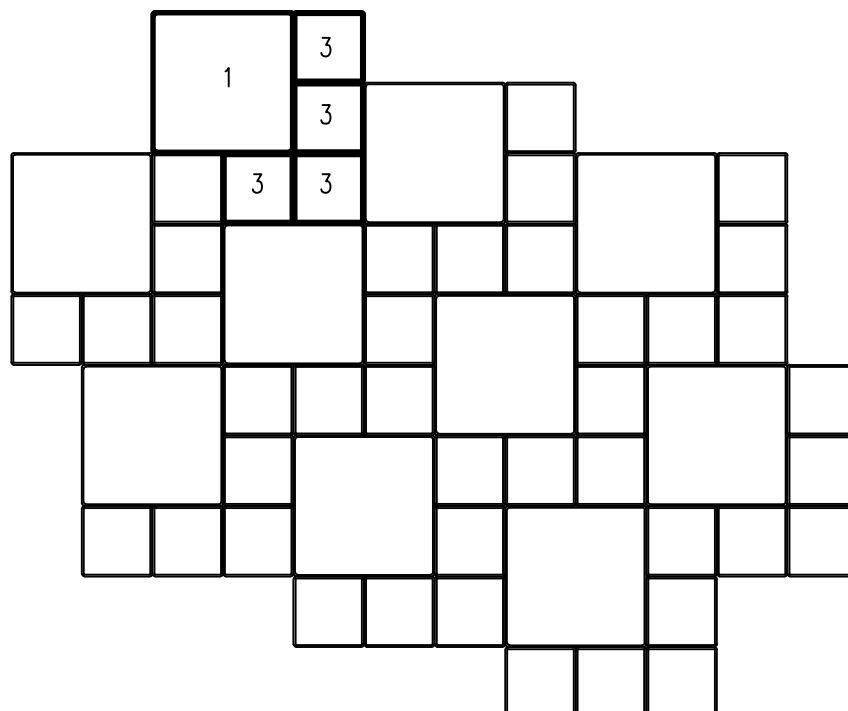


PIHALAATTA 60 TAI KATULAATTA 80 6,4 kpl/m² (50% pinta-alasta)
NUPUKIVI 60 TAI NUPUKIVI 80 6,4 kpl/m² (50% pinta-alasta)



LADONTAMALLIT	LAKKA RAKENNUSTUOTTEET OY
1:15	LADONTAESIMERKKEJÄ
3.1.2025	PIHALAATTA+NUPUKIVI 60/ KATULAATTA+NUPUKIVI 80

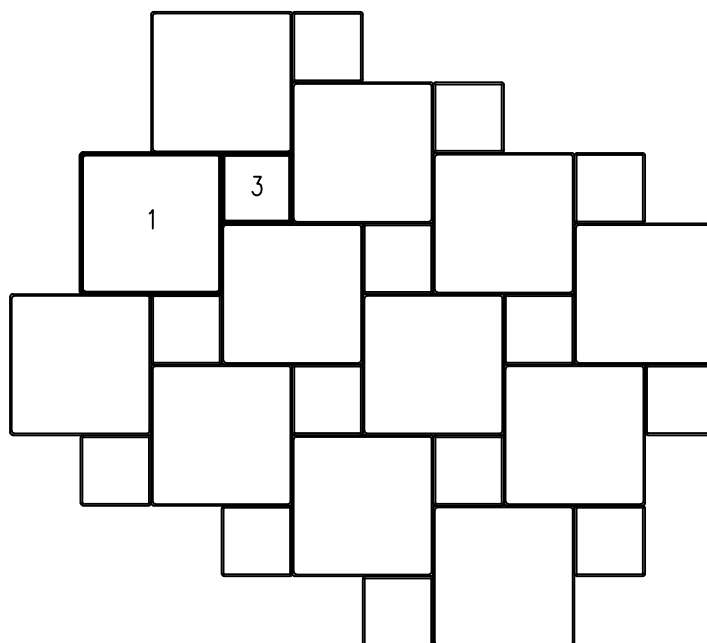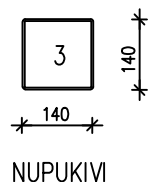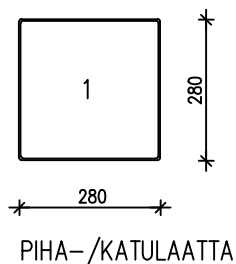

PIHALAATTA 60 TAI KATULAATTA 80 10,2 kpl/m² (80% pinta-alasta)
NUPUKIVI 60 TAI NUPUKIVI 80 10,2 kpl/m² (20% pinta-alasta)

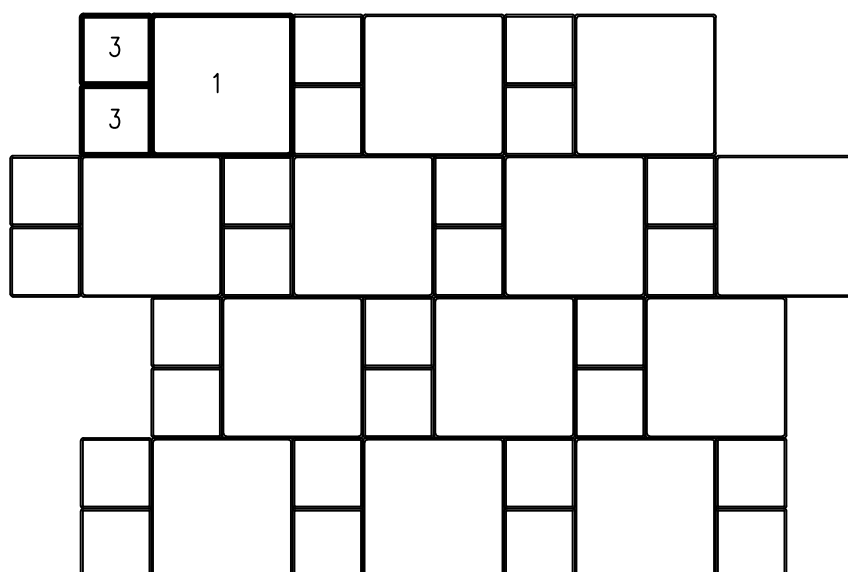

PIHALAATTA 60 TAI KATULAATTA 80 8,5 kpl/m² (67% pinta-alasta)
NUPUKIVI 60 TAI NUPUKIVI 80 17,3 kpl/m² (33% pinta-alasta)



LADONTAMALLIT





LAKKA RAKENNUSTUOTTEET OY

1:15

LADONTAESIMERKKEJÄ

3.1.2025

PIHALAATTA+NUPUKIVI 60/ KATULAATTA+NUPUKIVI 80

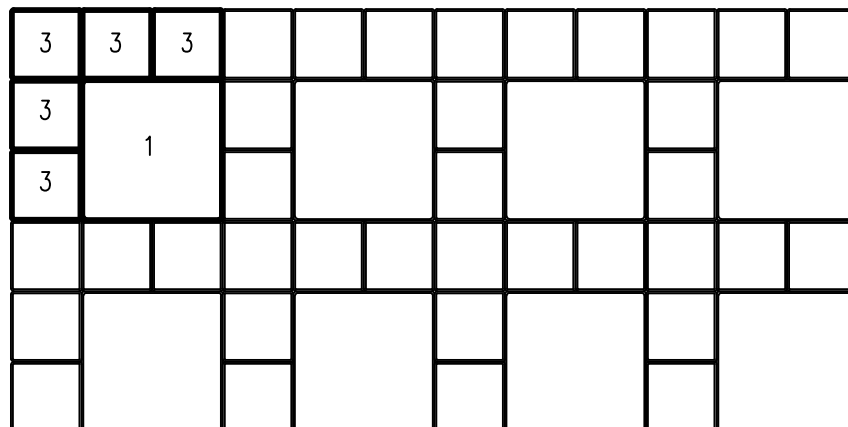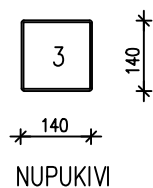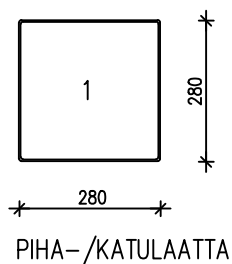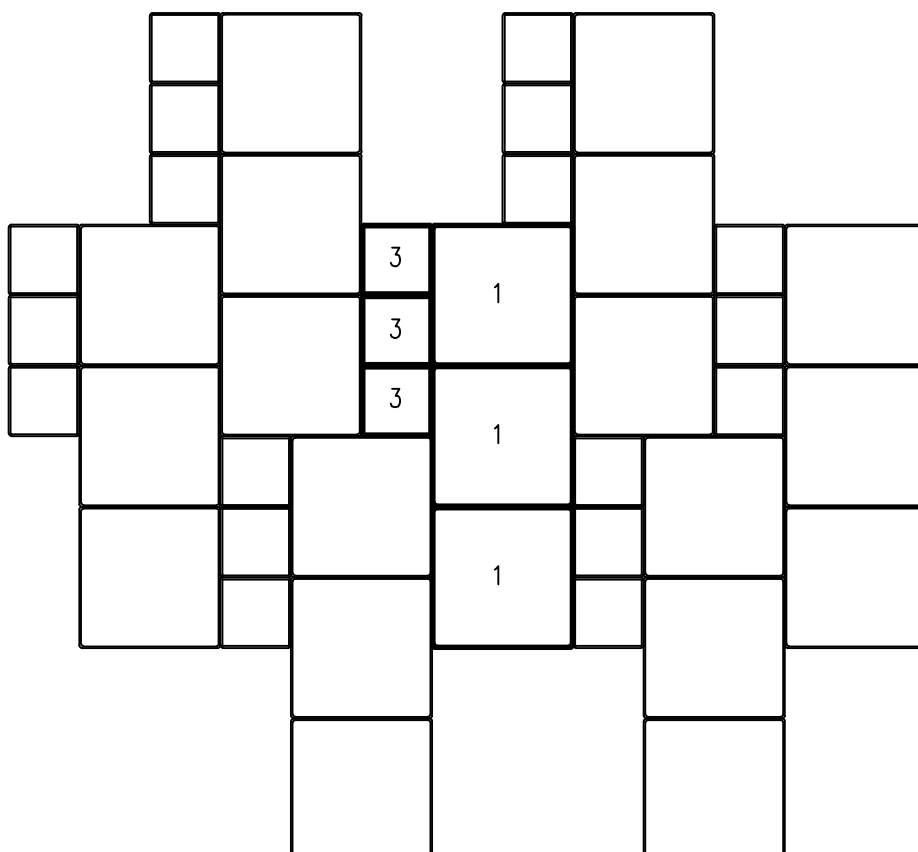PIHALAATTA 60 TAI KATULAATTA 80 5,6 kpl/m² (44% pinta-alasta)NUPUKIVI 60 TAI NUPUKIVI 80 29 kpl/m² (56% pinta-alasta)PIHALAATTA 60 TAI KATULAATTA 80 10,2 kpl/m² (80% pinta-alasta)NUPUKIVI 60 TAI NUPUKIVI 80 10,2 kpl/m² (20% pinta-alasta)



LADONTAMALLIT





LAKKA RAKENNUSTUOTTEET OY

1:15

LADONTAESIMERKKEJÄ

3.1.2025

PIHALAATTA+NUPUKIVI 60/ KATULAATTA+NUPUKIVI 80

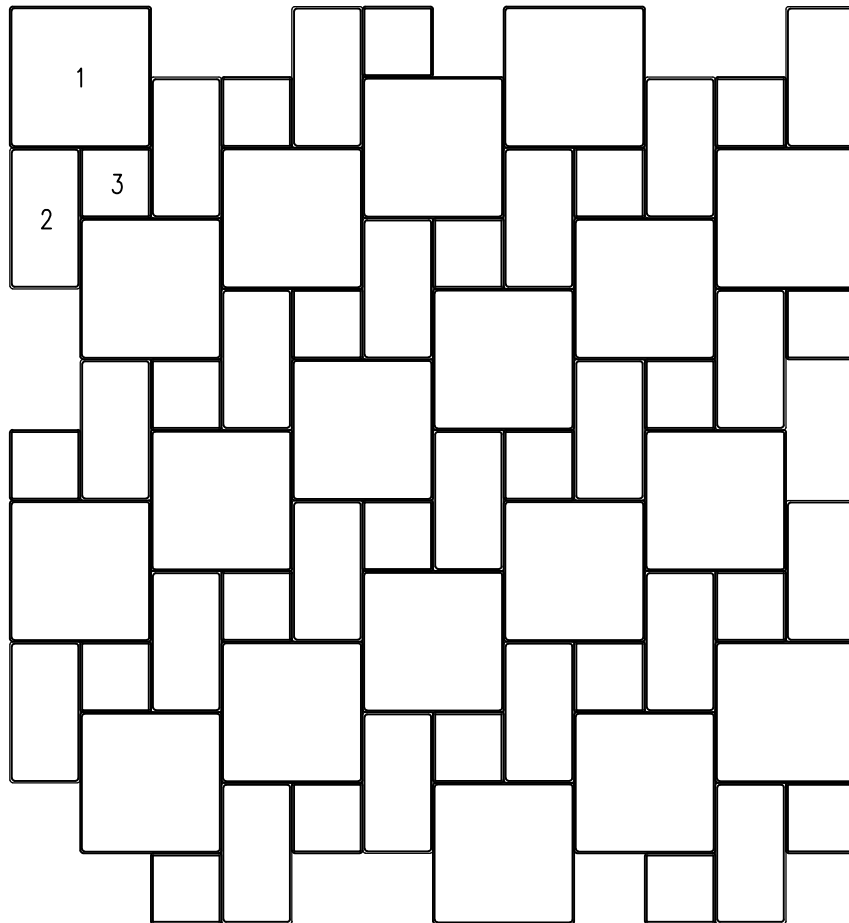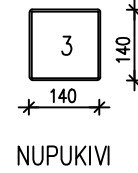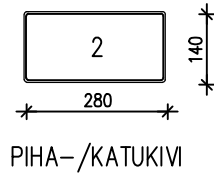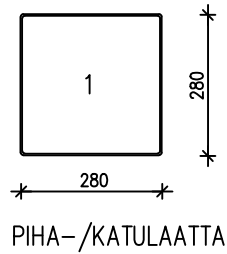PIHALAATTA 60 TAI KATULAATTA 80 7,1 kpl/m² (56% pinta-alasta)PIHAKIVI 60 TAI KATUKIVI 80 7,6 kpl/m² (29% pinta-alasta)NUPUKIVI 60 TAI NUPUKIVI 80 7,8kpl/m² (15% pinta-alasta)



LADONTAMALLIT






LAKKA RAKENNUSTUOTTEET OY

1:15

LADONTAESIMERKKEJÄ




3.1.2025

PIHALAATTA+PIHAKIVI+NUPUKIVI 60/KATULAATTA+KATUKIVI+NUPUKIVI 80

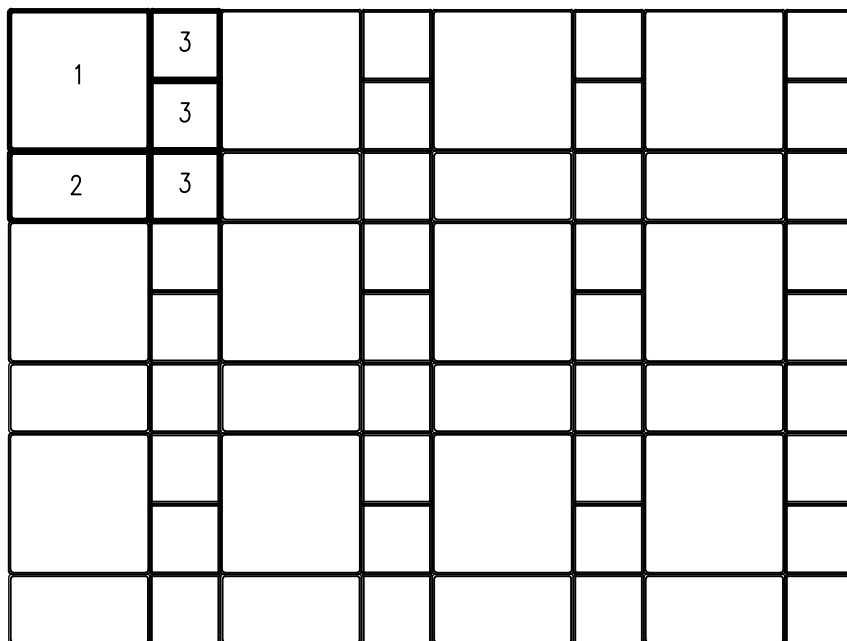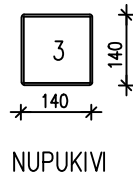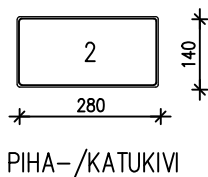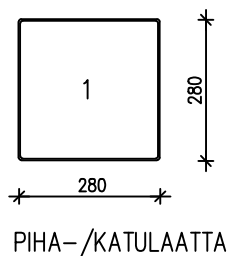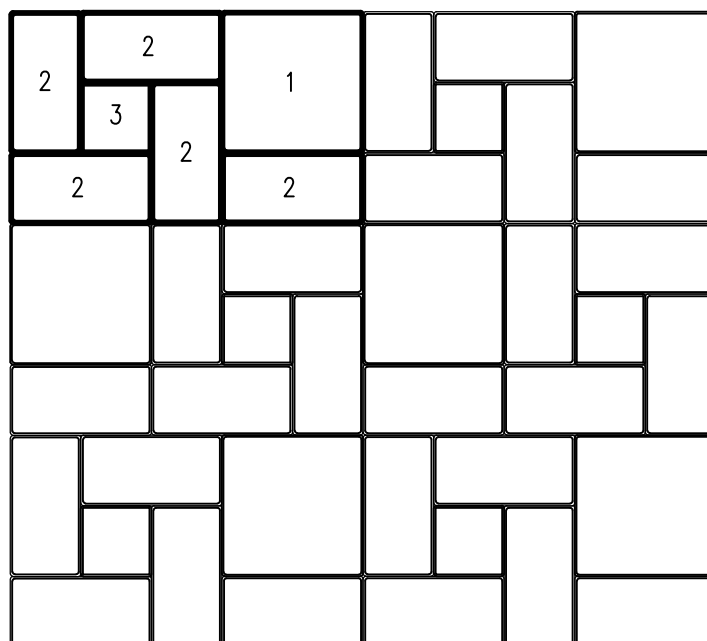PIHALAATTA 60 TAI KATULAATTA 80 5,7 kpl/m² (45% pinta-alasta)PIHAKIVI 60 TAI KATUKIVI 80 5,7 kpl/m² (22% pinta-alasta)NUPUKIVI 60 TAI NUPUKIVI 80 17 kpl/m² (33% pinta-alasta)PIHALAATTA 60 TAI KATULAATTA 80 3,5 kpl/m² (26,6% pinta-alasta)PIHAKIVI 60 TAI KATUKIVI 80 17,3 kpl/m² (66,7% pinta-alasta)NUPUKIVI 60 TAI NUPUKIVI 80 3,5 kpl/m² (6,7% pinta-alasta)



LADONTAMALLIT	LAKKA RAKENNUSTUOTTEET OY
1:15	LADONTAESIMERKKEJÄ
3.1.2025	PIHALAATTA+PIHAKIVI+NUPUKIVI 60/KATULAATTA+KATUKIVI+NUPUKIVI 80

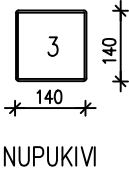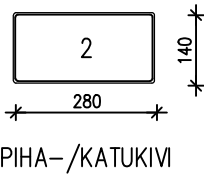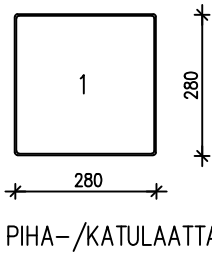

3	2	2				
2	1	1				
2	1	1				



LADONTAMALLIT




LAKKA RAKENNUSTUOTTEET OY

1:15

LADONTAESIMERKKEJÄ




3.1.2025

PIHAKIVI+NUPUKIVI 60/KATUKIVI+NUPUKIVI 80

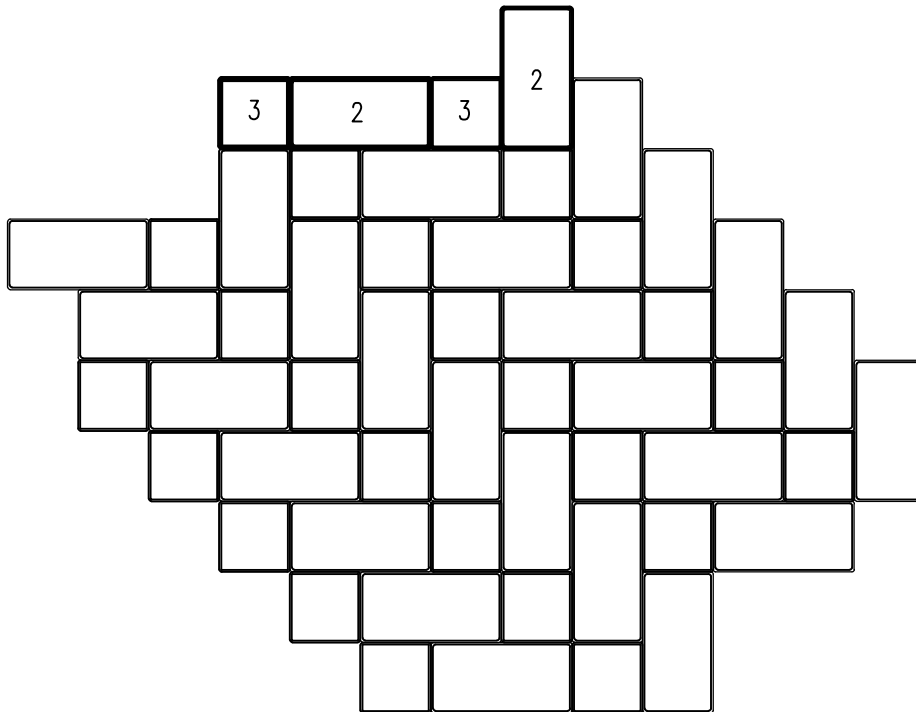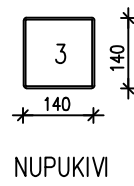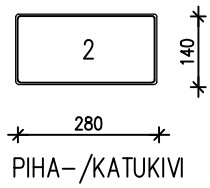
PIHAKIVI 60 TAI KATUKIVI 80 17,3 kpl/m² (67% pinta-alasta)NUPUKIVI 60 TAI NUPUKIVI 80 17,3 kpl/m² (33% pinta-alasta)



LADONTAMALLIT	LAKKA RAKENNUSTUOTTEET OY
1:15	LADONTAESIMERKKEJÄ
3.1.2025	PIHAKIVI+NUPUKIVI 60/KATUKIVI+NUPUKIVI 80

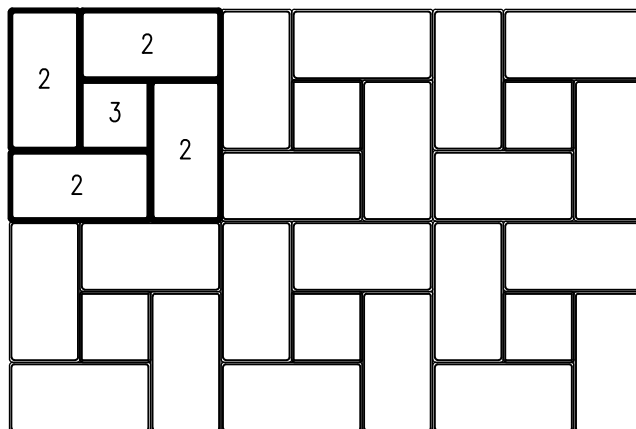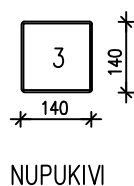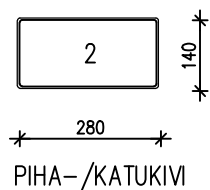

PIHAKIVI 60 TAI KATUKIVI 80 23 kpl/m² (89% pinta-alasta)
NUPUKIVI 60 TAI NUPUKIVI 80 6 kpl/m² (11% pinta-alasta)

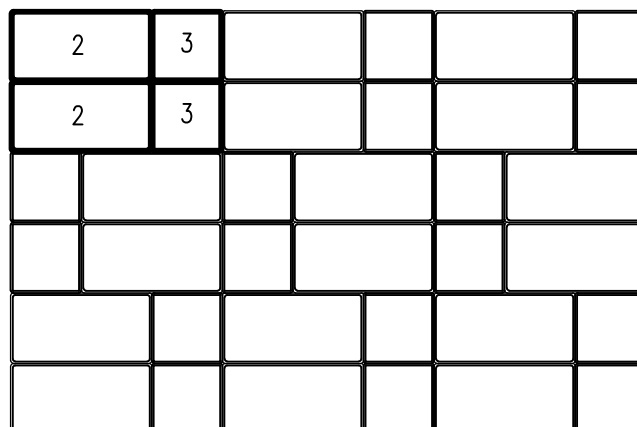

PIHAKIVI 60 TAI KATUKIVI 80 17,2 kpl/m² (67% pinta-alasta)
NUPUKIVI 60 TAI NUPUKIVI 80 17,2kpl/m² (33% pinta-alasta)



LADONTAMALLIT



LAKKA RAKENNUSTUOTTEET OY

1:15


LADONTAESIMERKKEJÄ

3.1.2025

PIHALAATTA+PIHAKIVI 60/KATULAATTA+KATUKIVI 80

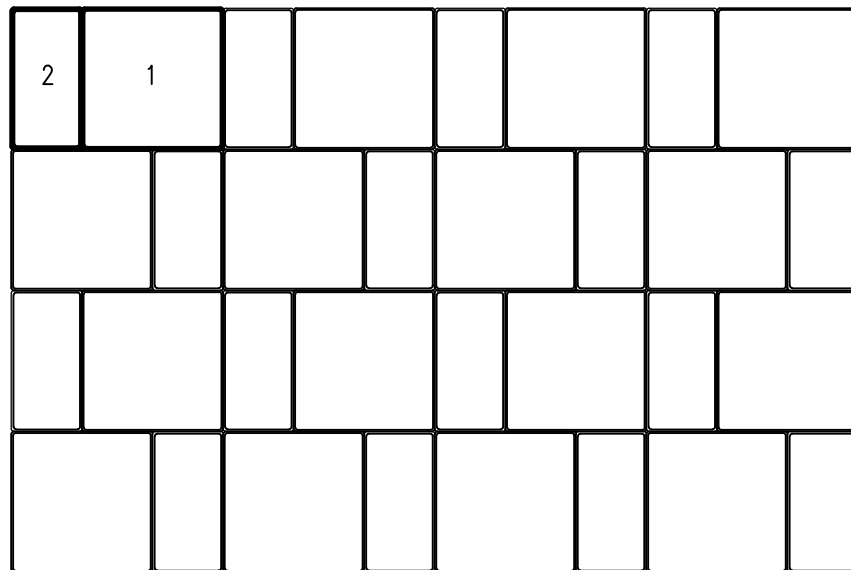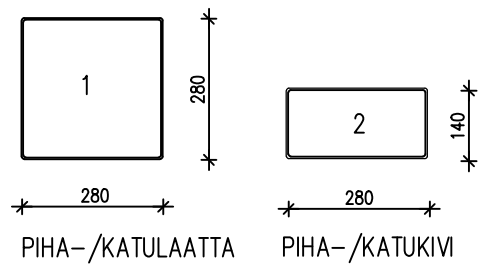

PIHALAATTA 60 TAI KATULAATTA 80 8,5 kpl/m² (67% pinta-alasta)
PIHAKIVI 60 TAI KATUKIVI 80 8,5 kpl/m² (33% pinta-alasta)

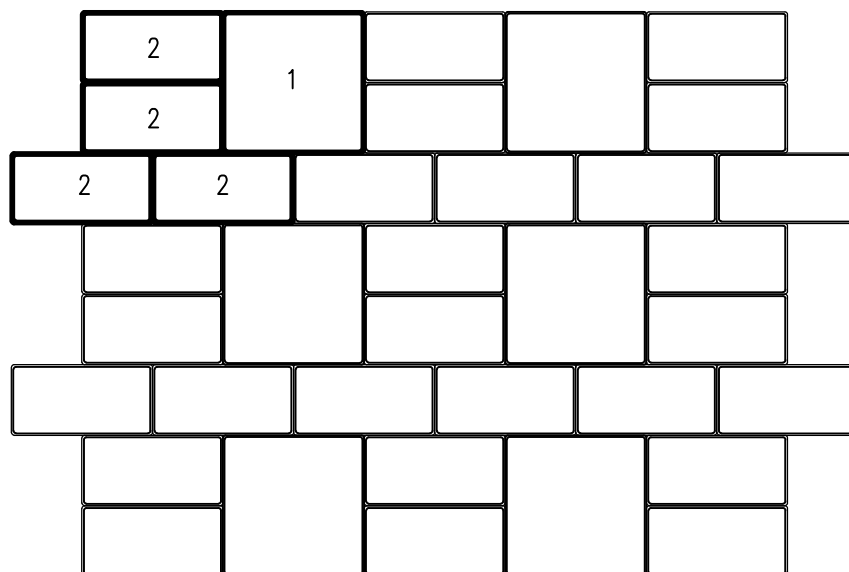

PIHALAATTA 60 TAI KATULAATTA 80 4,2 kpl/m² (33% pinta-alasta)
PIHAKIVI 60 TAI KATUKIVI 80 17,5 kpl/m² (67% pinta-alasta)



LADONTAMALLIT


LAKKA RAKENNUSTUOTTEET OY

1:10







LADONTAESIMERKKEJÄ

3.1.2025

HULEKATUKIVI 80

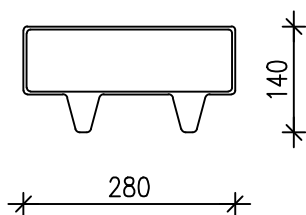Menekki 26 kpl / m²

1 / 2 KIVEN LIMITYKSELLÄ REUNOIHIN LEIKATAAN PUOLIKKAAT TAI NUPUKIVI 80

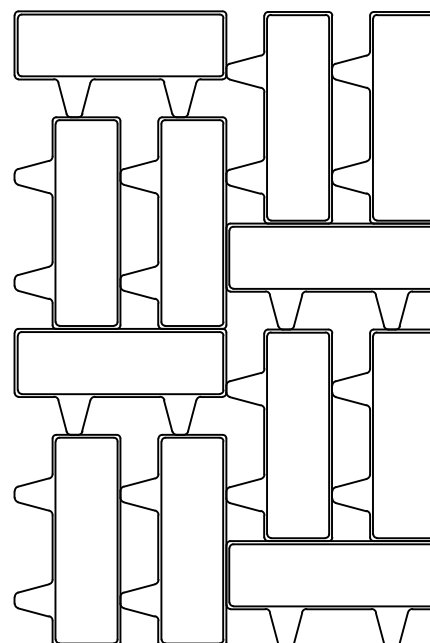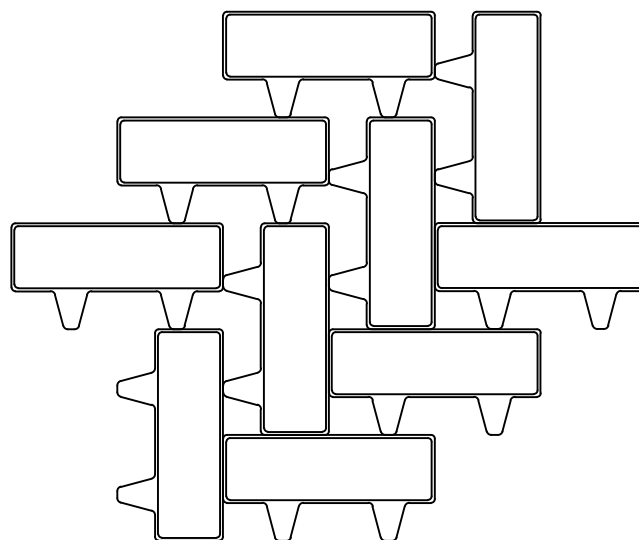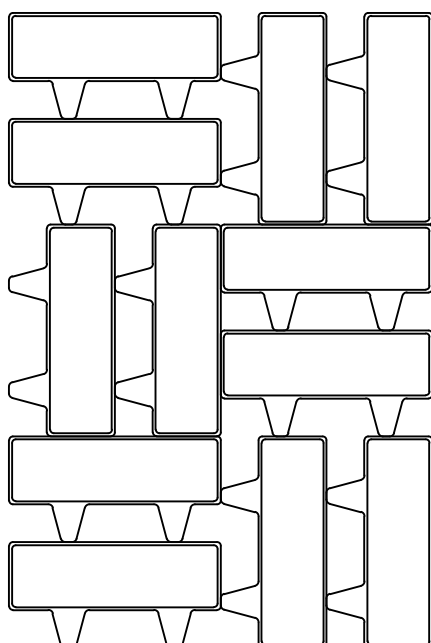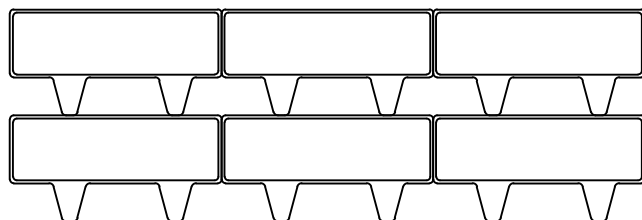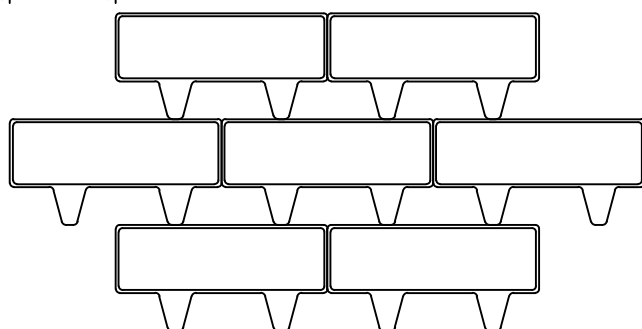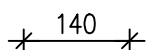



LADONTAMALLIT


LAKKA RAKENNUSTUOTTEET OY

1:10


LADONTAESIMERKKEJÄ

3.1.2025


HULEKATUKIVI 80 / KATUKIVI 80 / NUPUKIVI 80

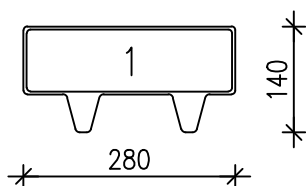

HULEKATUKIVI 80





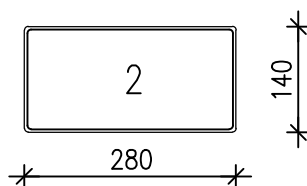



KATUKIVI 80

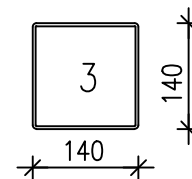

NUPUKIVI 80

1 / 2 KIVEN LIMITYKSELLÄ REUNOIHIN NUPUKIVI 80 TAI LEIKATAAN PUOLIKKAAT

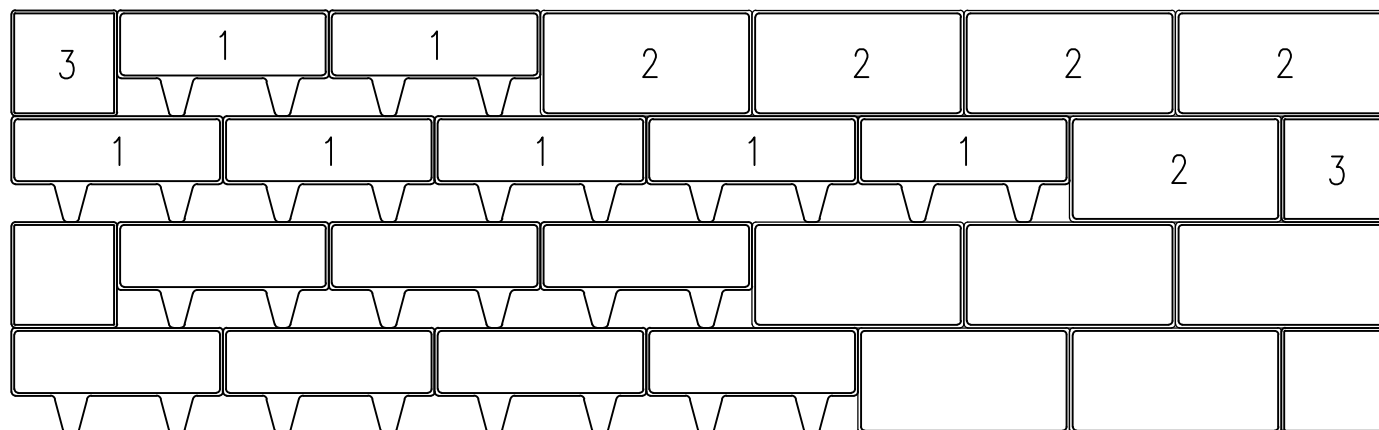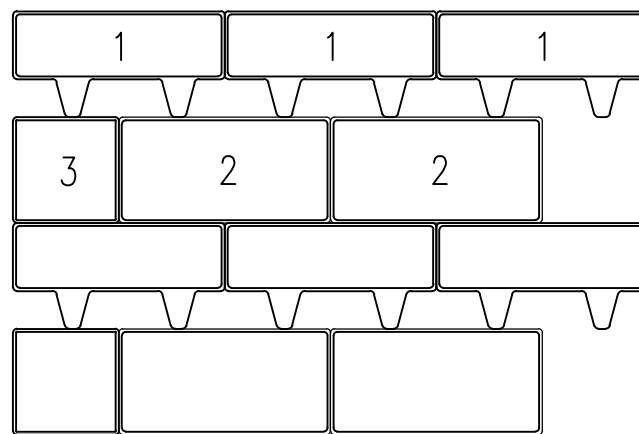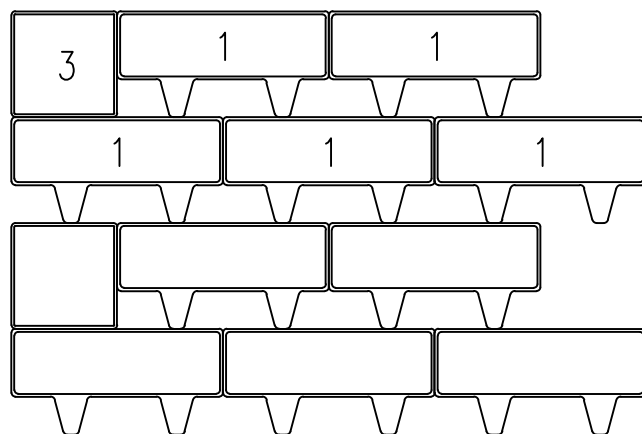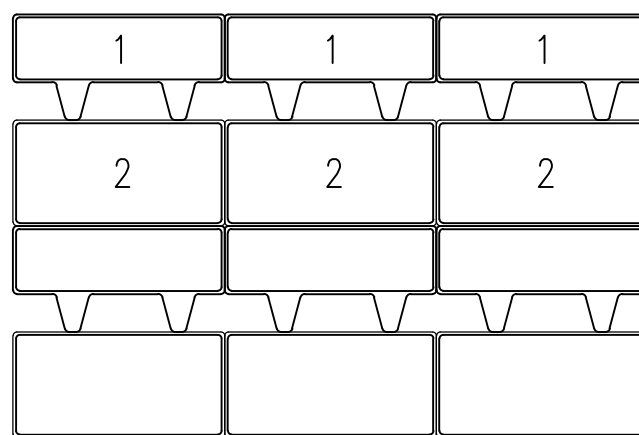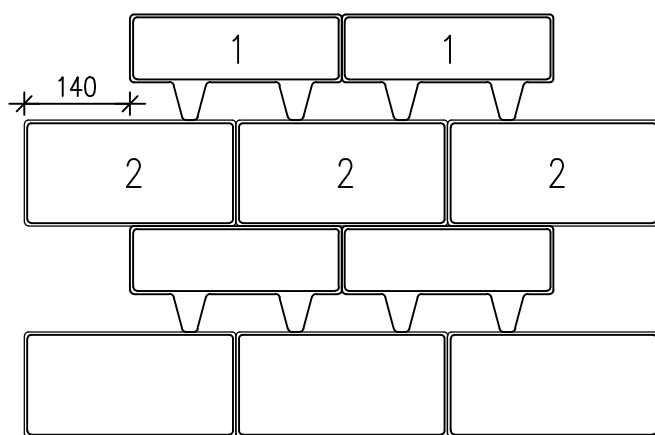

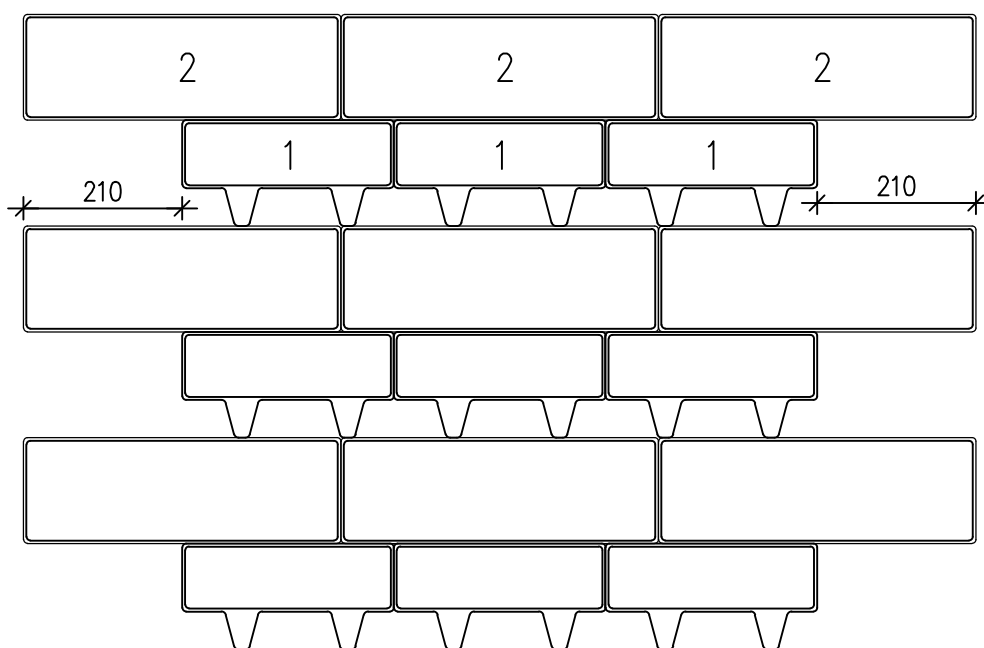



LADONTAMALLIT


LAKKA RAKENNUSTUOTTEET OY

1:15


LADONTAESIMERKKEJÄ

3.1.2025


PIHAKIVI+NUPUKIVI 60/KATUKIVI+NUPUKIVI 80

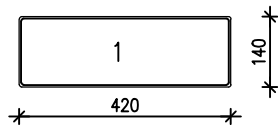


KATULANKKU 80

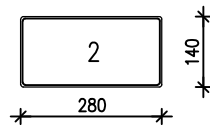

KATUKIVI 80

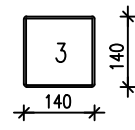


NUPUKIVI 80

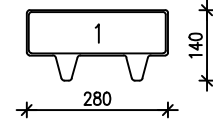

HULEKATUKIVI 80

1 / 3 KIVEN LIMITYKSELLÄ REUNOIHIN NUPUKIVI 80 JA KATUKIVI 80

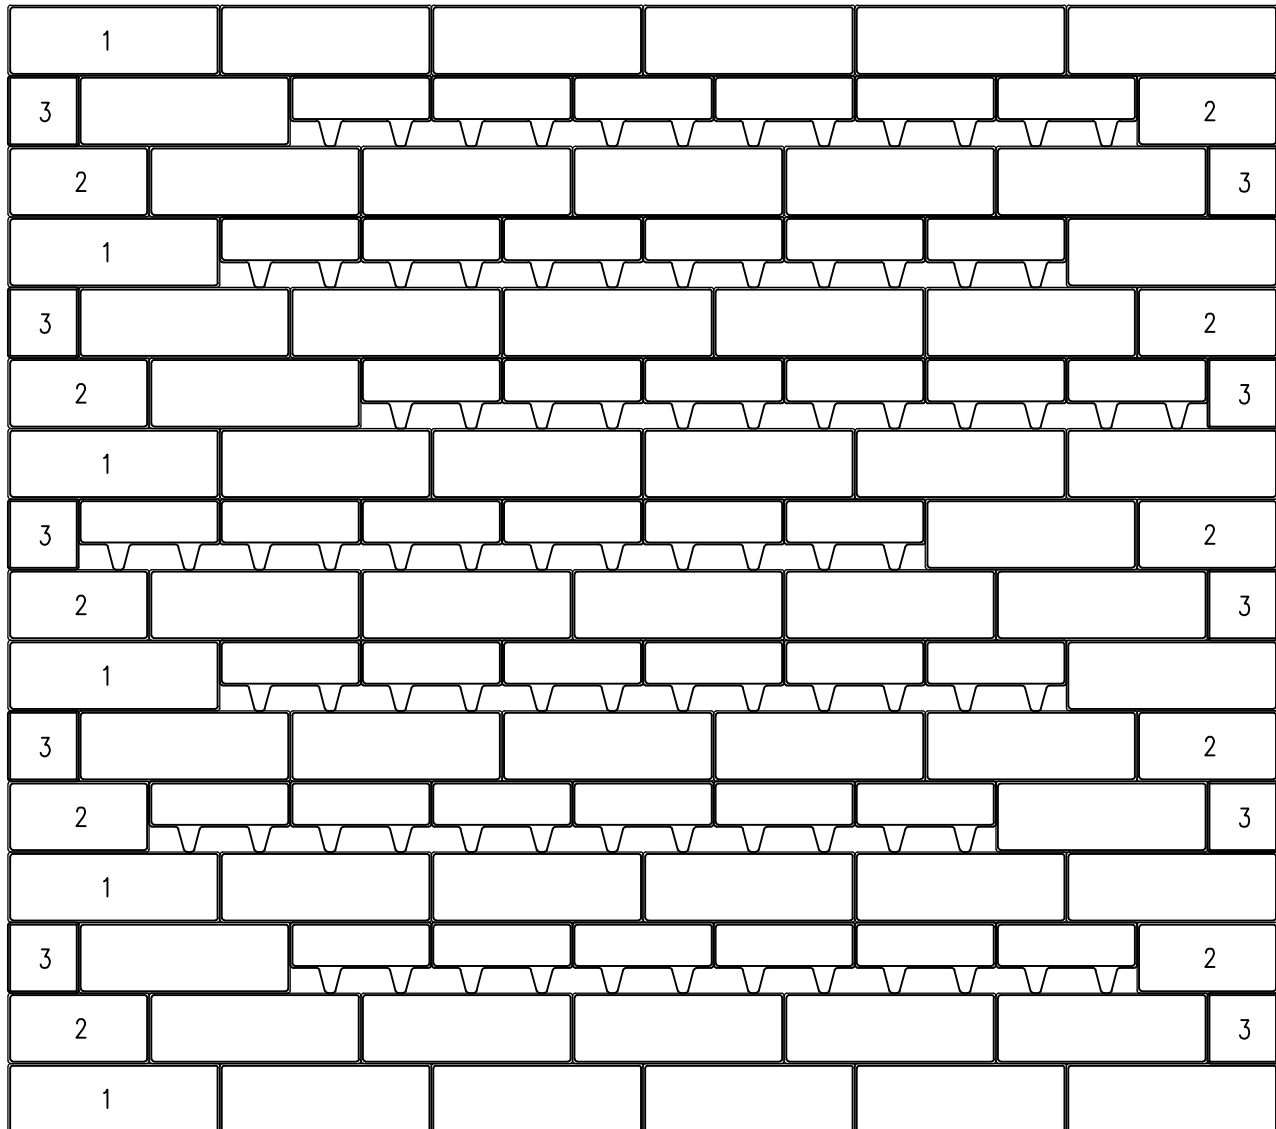

2520



LADONTAMALLIT


LAKKA RAKENNUSTUOTTEET OY

1:10


LADONTAESIMERKKEJÄ

3.1.2025


KATULANKKU 80

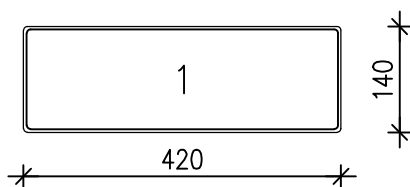

KATULANKKU 80

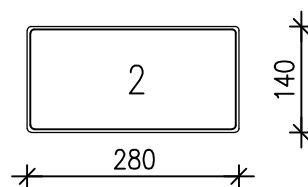


KATUKIVI 80

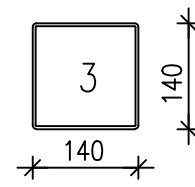


NUPUKIVI 80

1 / 2 KIVEN LIMITYKSELLÄ REUNOIHIIN LEIKATAAN PUOLIKKAAT KATULANKUT

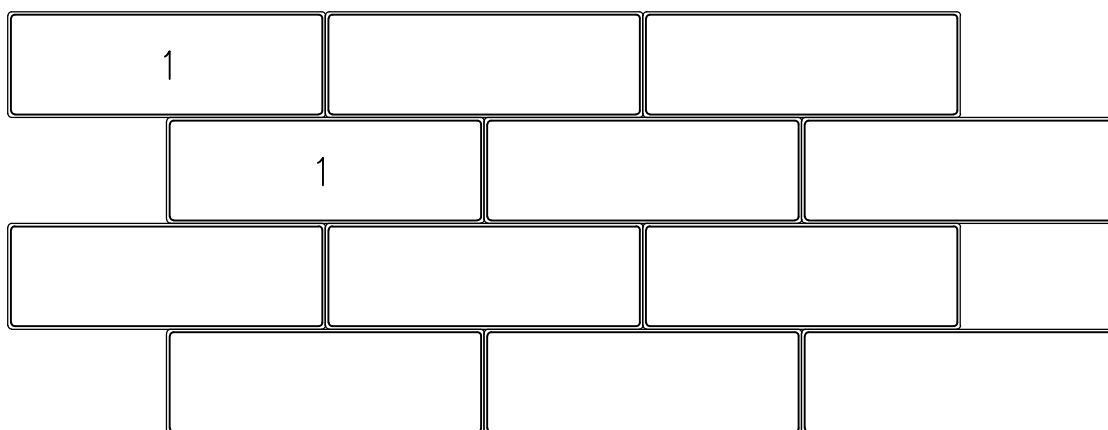

KALANRUOTOLADONNASSA REUNOJEN TASAUKSESSA KATUKIVI 80 JA NUPUKIVI 80

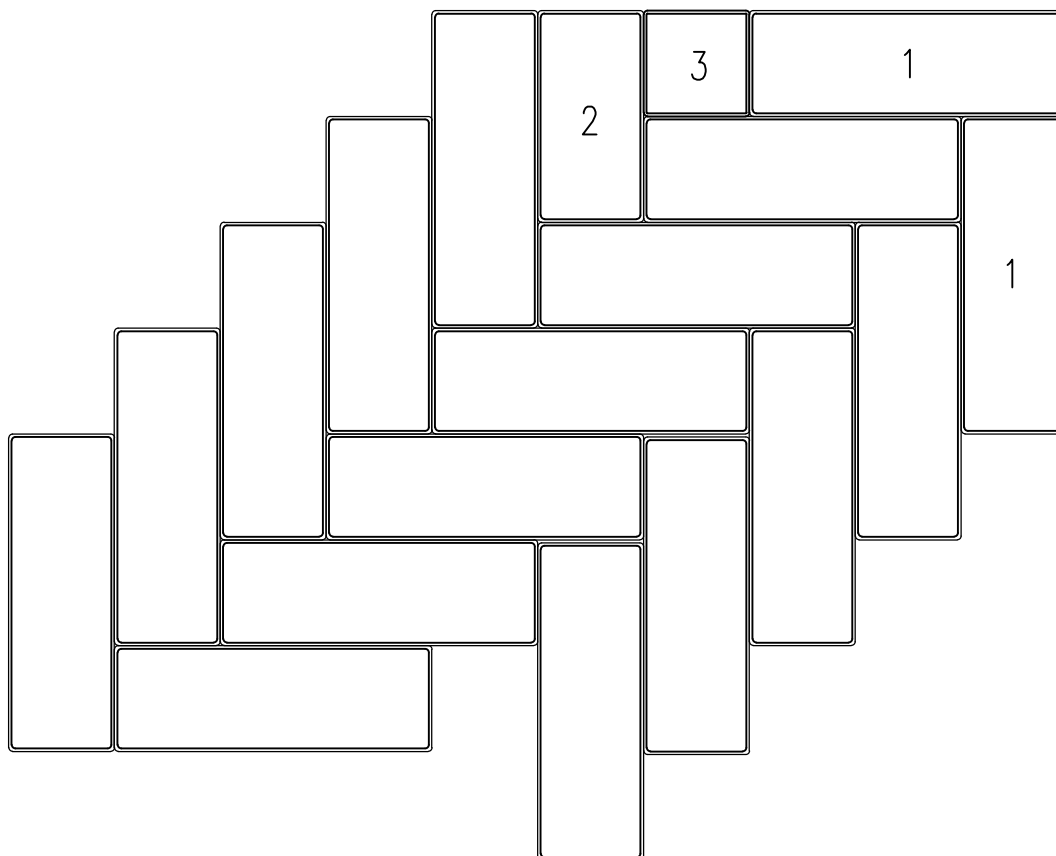



LADONTAMALLIT


LAKKA RAKENNUSTUOTTEET OY

1:10


LADONTAESIMERKKEJÄ

3.1.2025


KATULANKKU 80

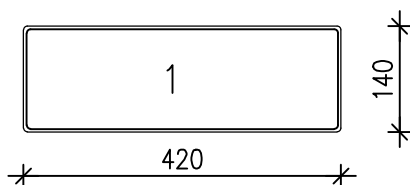

KATULANKKU 80

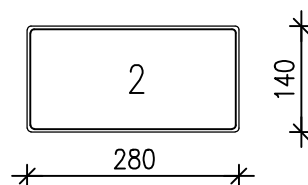


KATUKIVI 80



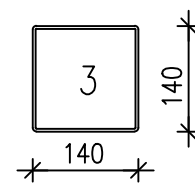


NUPUKIVI 80

1 / 3 KIVEN LIMITYKSELLÄ REUNOIHIN NUPUKIVI 80 JA KATUKIVI 80

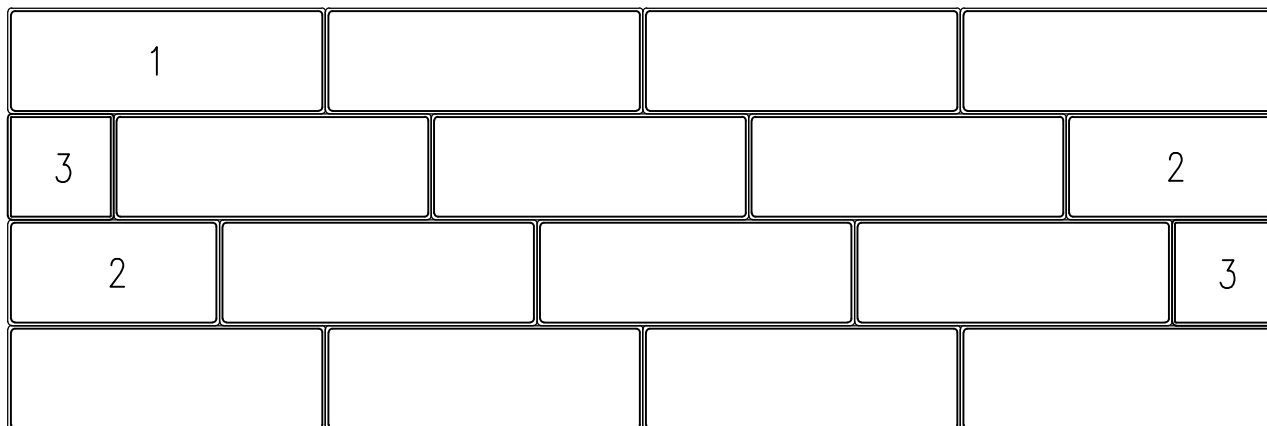

ROOMALAISET KIVET 208x208x80 JA 418x418x80 RIVILADONTA

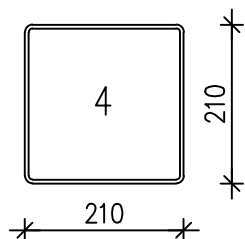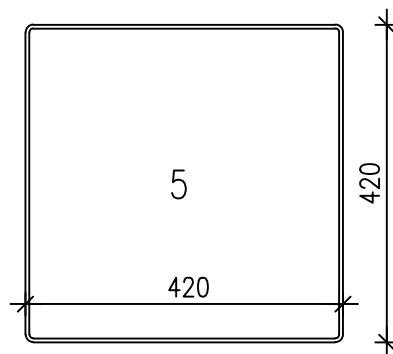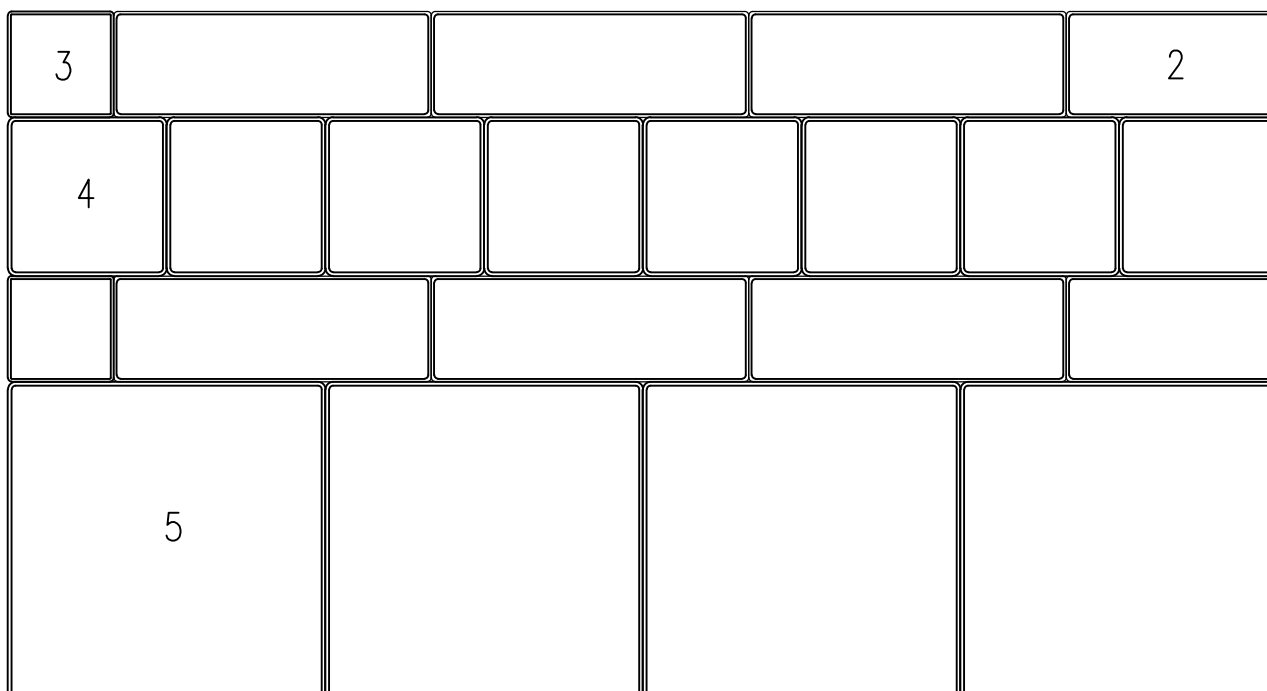ROOMALAINEN KIVI
208x208x80ROOMALAINEN KIVI
408x408x80



LADONTAMALLIT


LAKKA RAKENNUSTUOTTEET OY

1:10


LADONTAESIMERKKEJÄ

3.1.2025

HULEKATUKIVI 80 / KATULANKKU 80

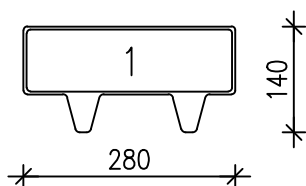


HULEKATUKIVI 80

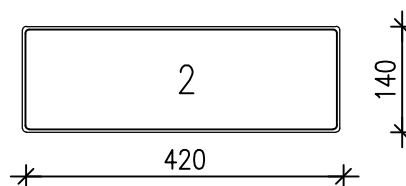

KATULANKKU 80

1 / 2 KIVEN LIMITYKSELLÄ REUNOIHIN LEIKATAAN PUOLIKKAAT KATULANKUT

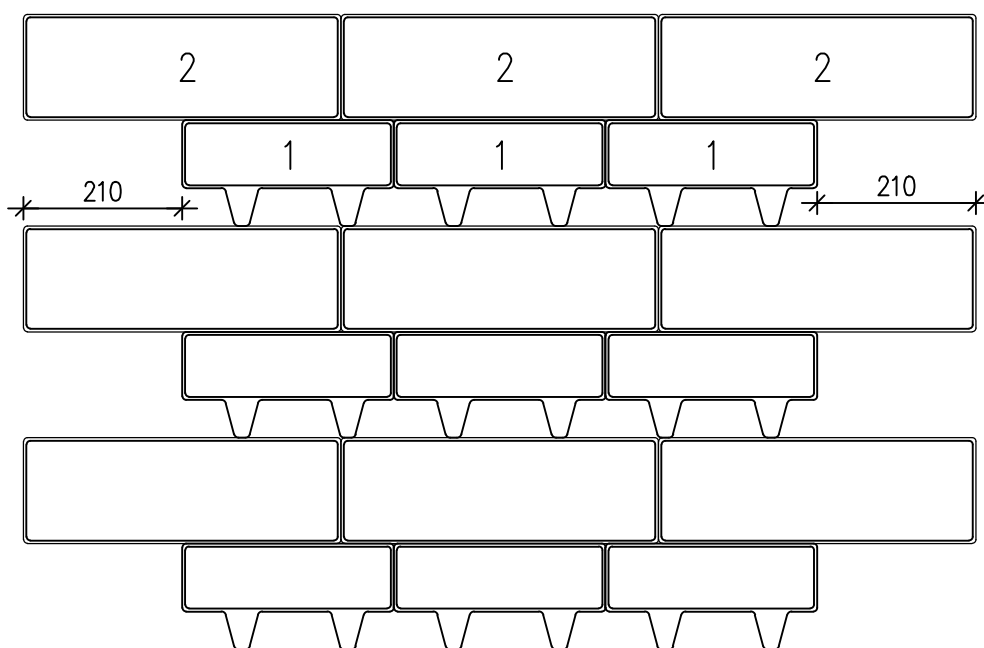



LADONTAMALLIT


LAKAN BETONI OY

1:15


LADONTAESIMERKKEJÄ

13.5.2025


KATUKIVI 80 / NUPUKIVI 80 / HULEKATUKIVI 80

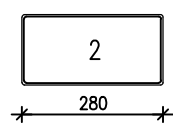

KATUKIVI 80

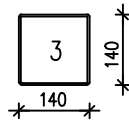


NUPUKIVI 80

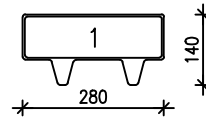

HULEKATUKIVI 80

1 / 2 KIVEN LIMITYKSELLÄ REUNOIHIN NUPUKIVI 80

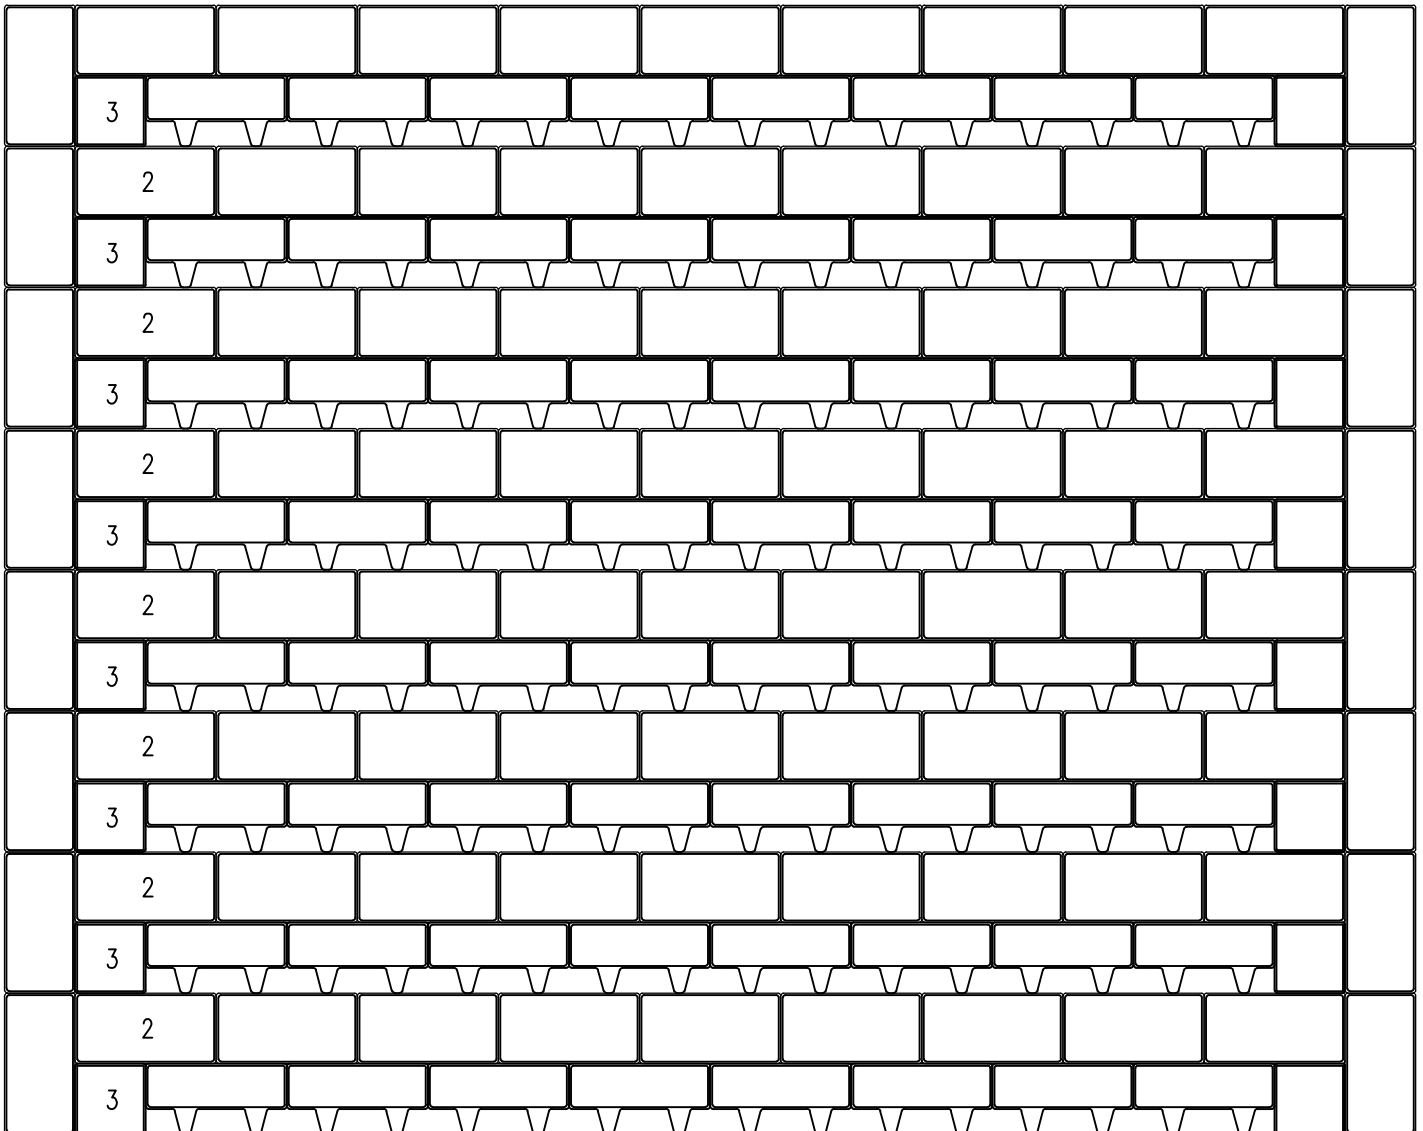

* 2520 *



LADONTAMALLIT





LAKAN BETONI OY

1:15


LADONTAESIMERKKEJÄ

13.5.2025

KATUKIVI 80 / NUPUKIVI 80 / HULEKATUKIVI 80 / KATULAATTA 80

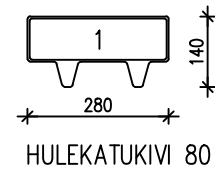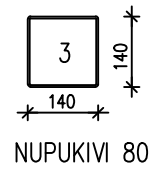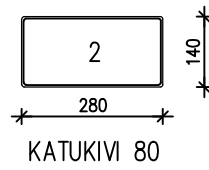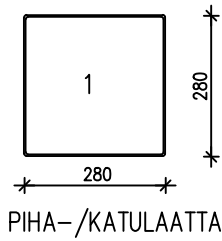

1 / 2 KIVEN LIMITYKSELLÄ REUNOIHIN NUPUKIVI 80

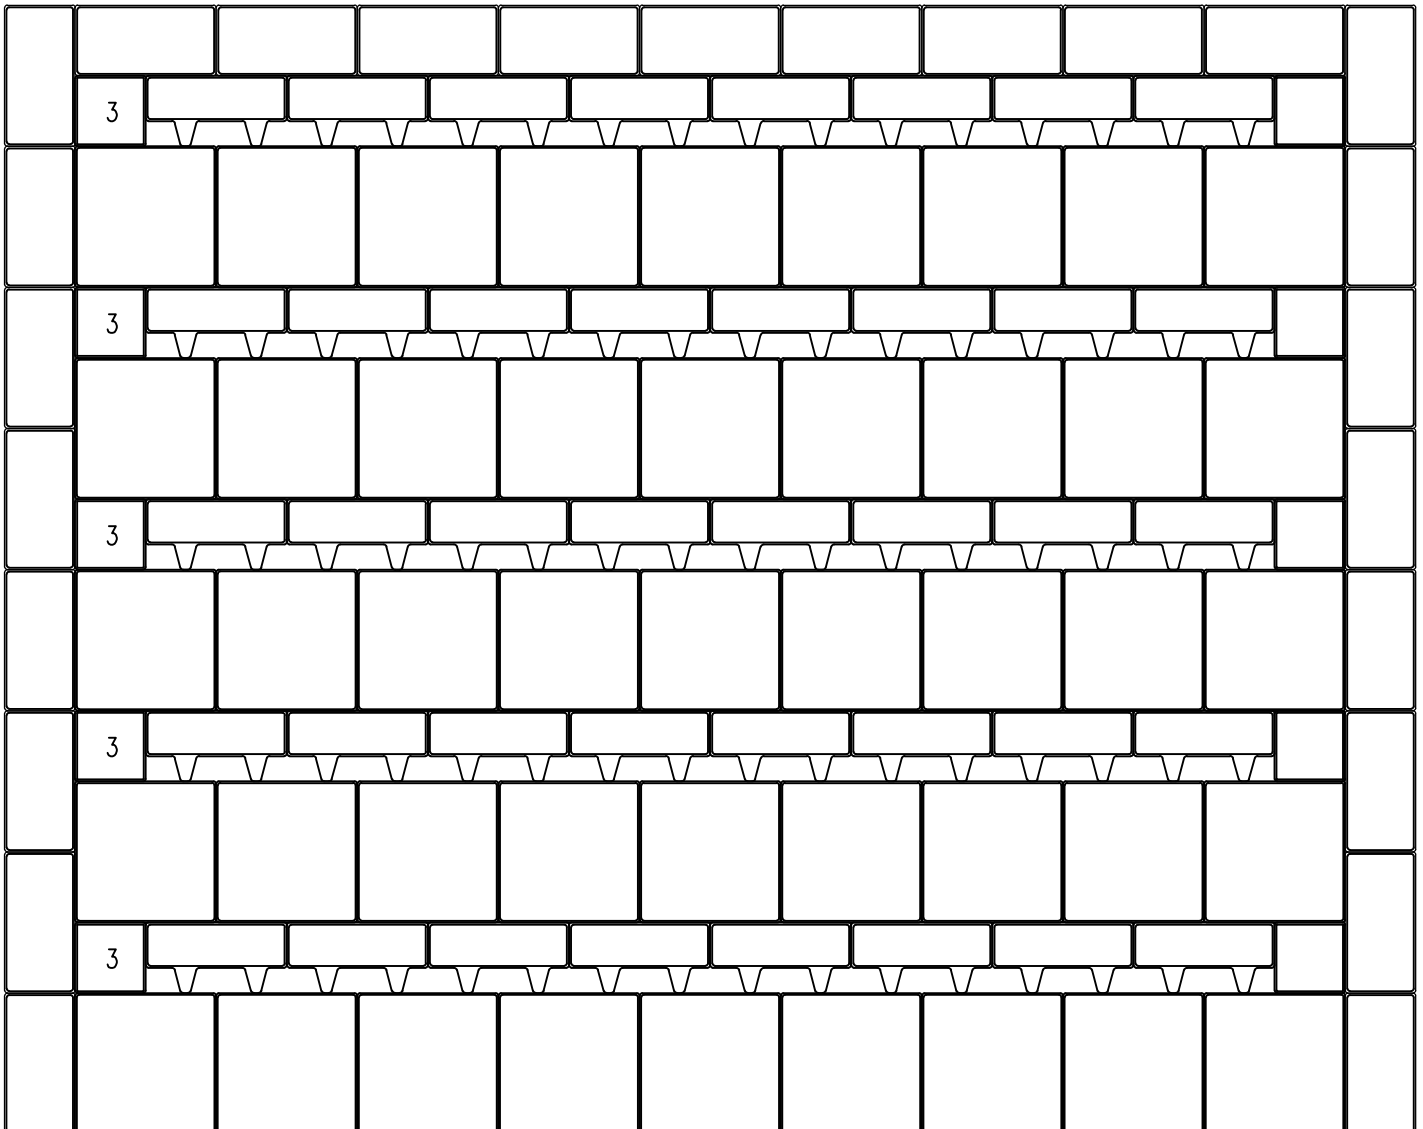

* 2520 *