



LADONTAMALLIT



LAKKA RAKENNUSTUOTTEET OY

1:10

LADONTAESIMERKKEJÄ

27.4.2017

LOIMUKIVET

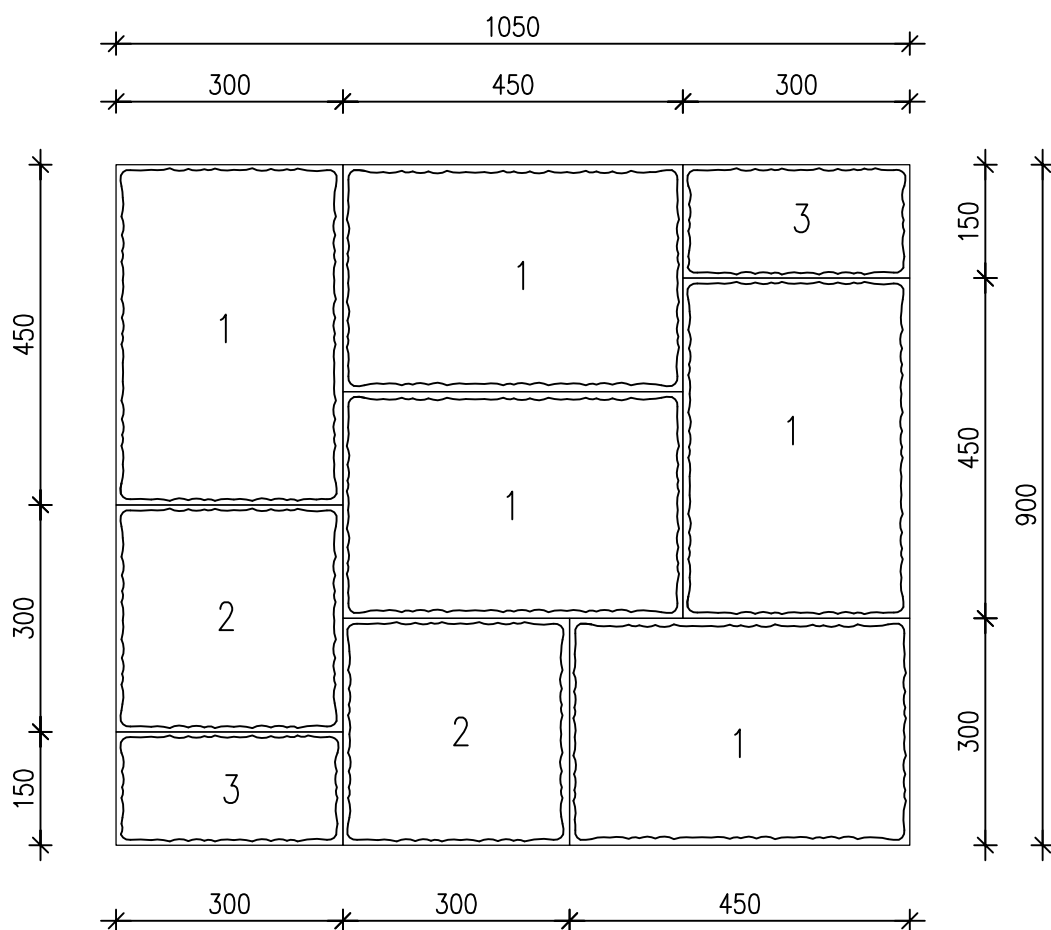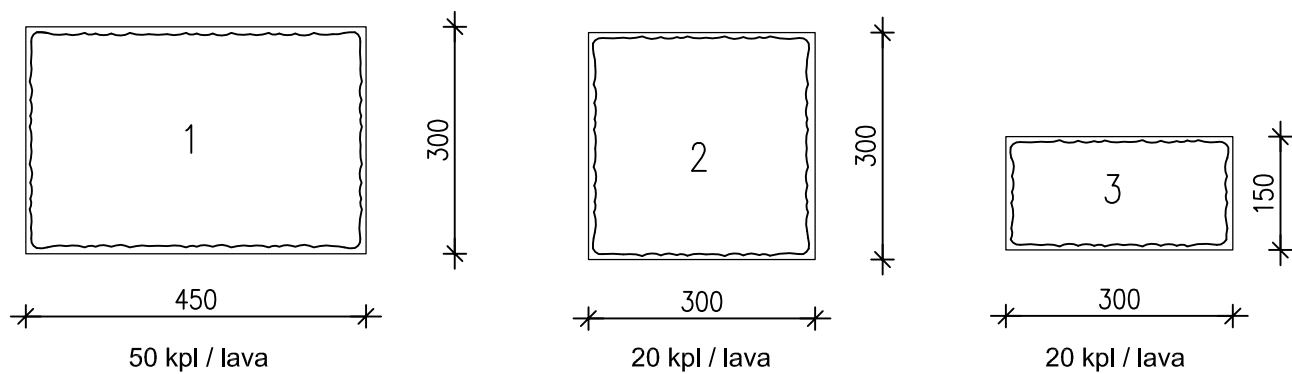VALMIS LADONTAKUVIO LAVAKERROKSISSA 0,95 m²



LADONTAMALLIT

LAKKA RAKENNUSTUOTTEET OY


1:20

SUORAKAIDELADONTA VALMIINA LAVAKERROKSINA

27.4.2017


LOIMUKIVET

VALMIS LADONTAKUVIO LAVAKERROKSISSA

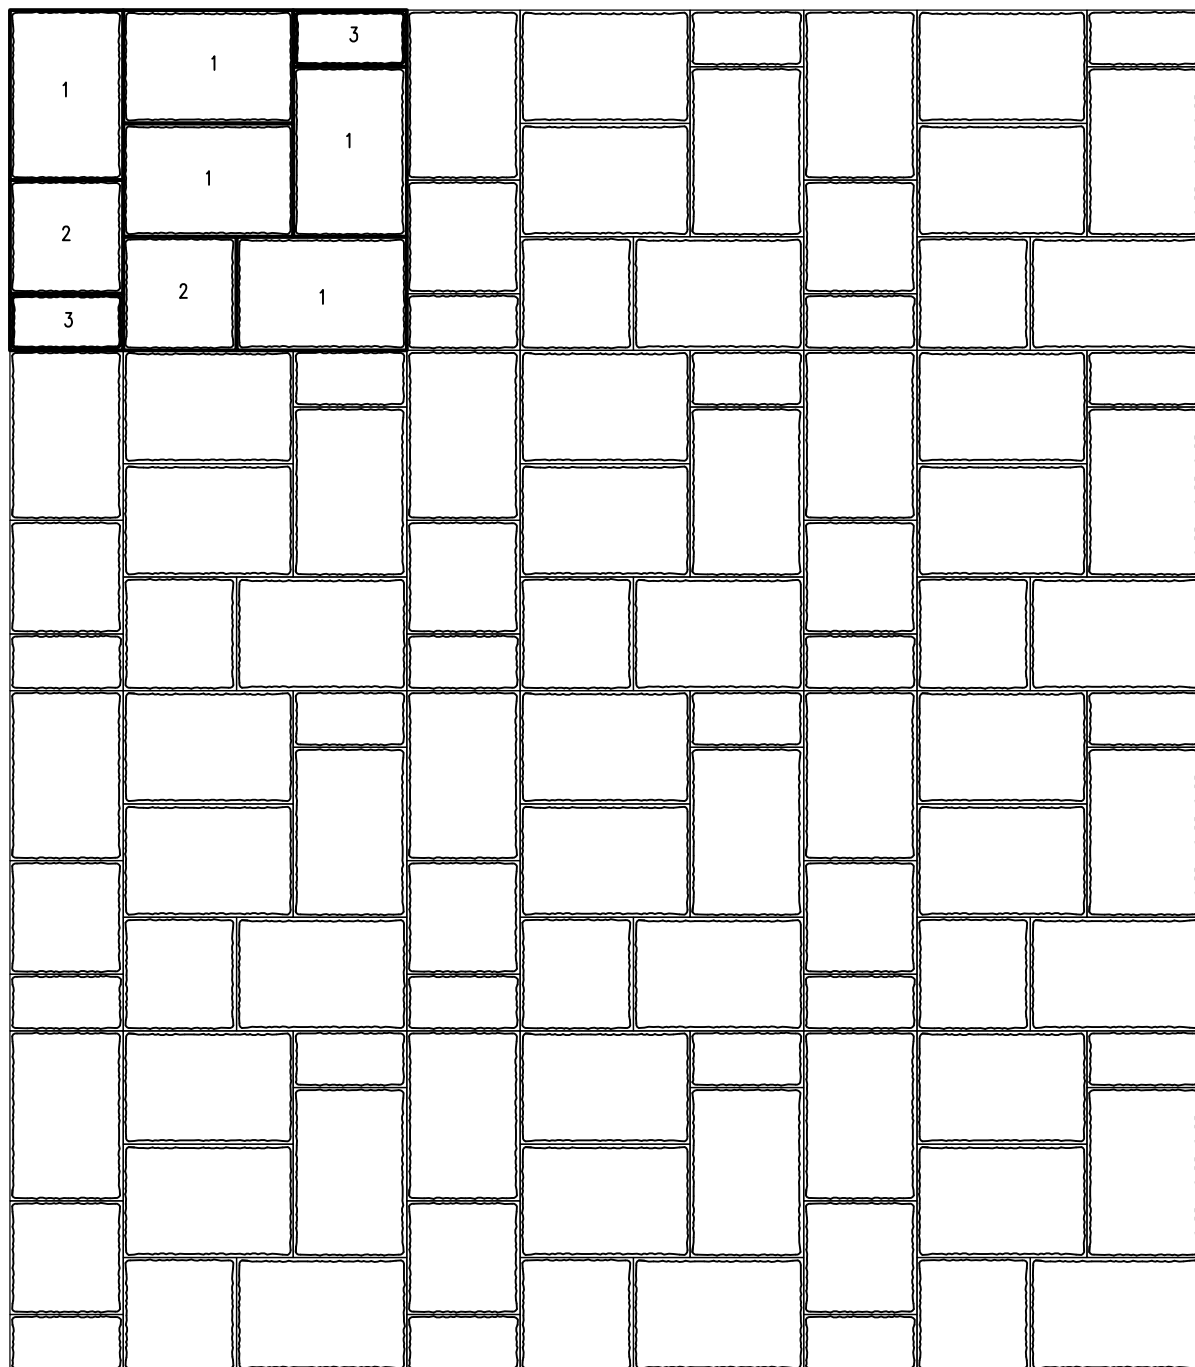




LADONTAMALLIT	LAKKA RAKENNUSTUOTTEET OY
1:20	LADONTAESIMERKKEJÄ
27.4.2017	LOIMUKIVET

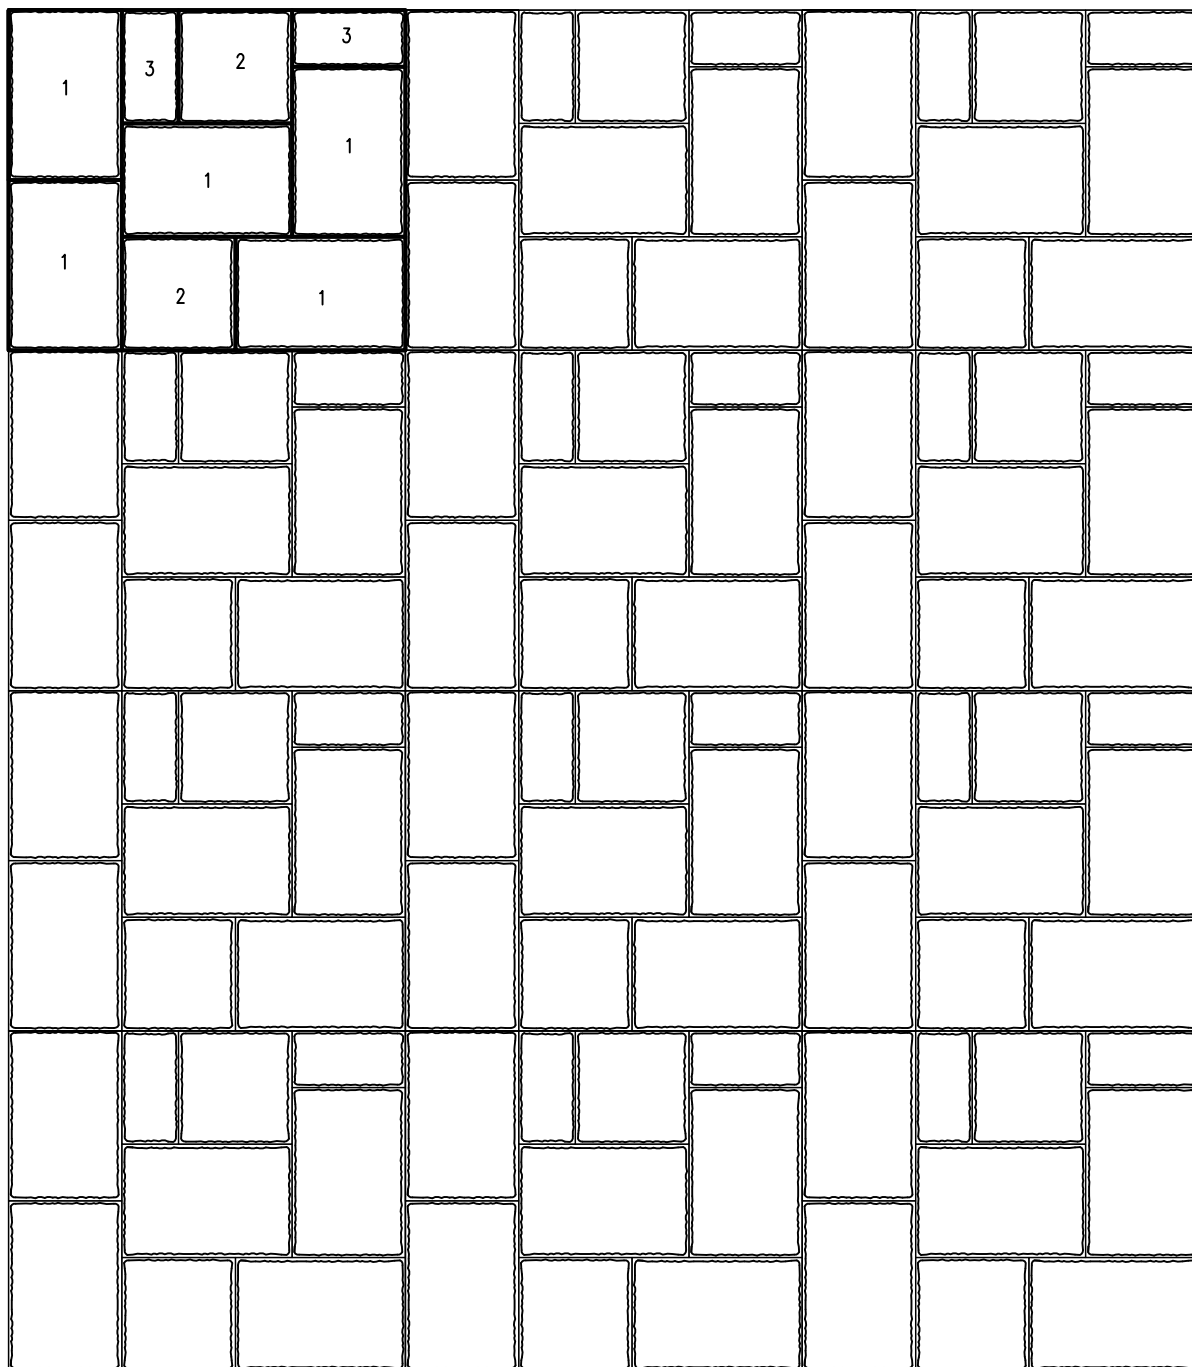



LADONTAMALLIT	LAKKA RAKENNUSTUOTTEET OY
1:20	LADONTAESIMERKKEJÄ
27.4.2017	LOIMUKIVET

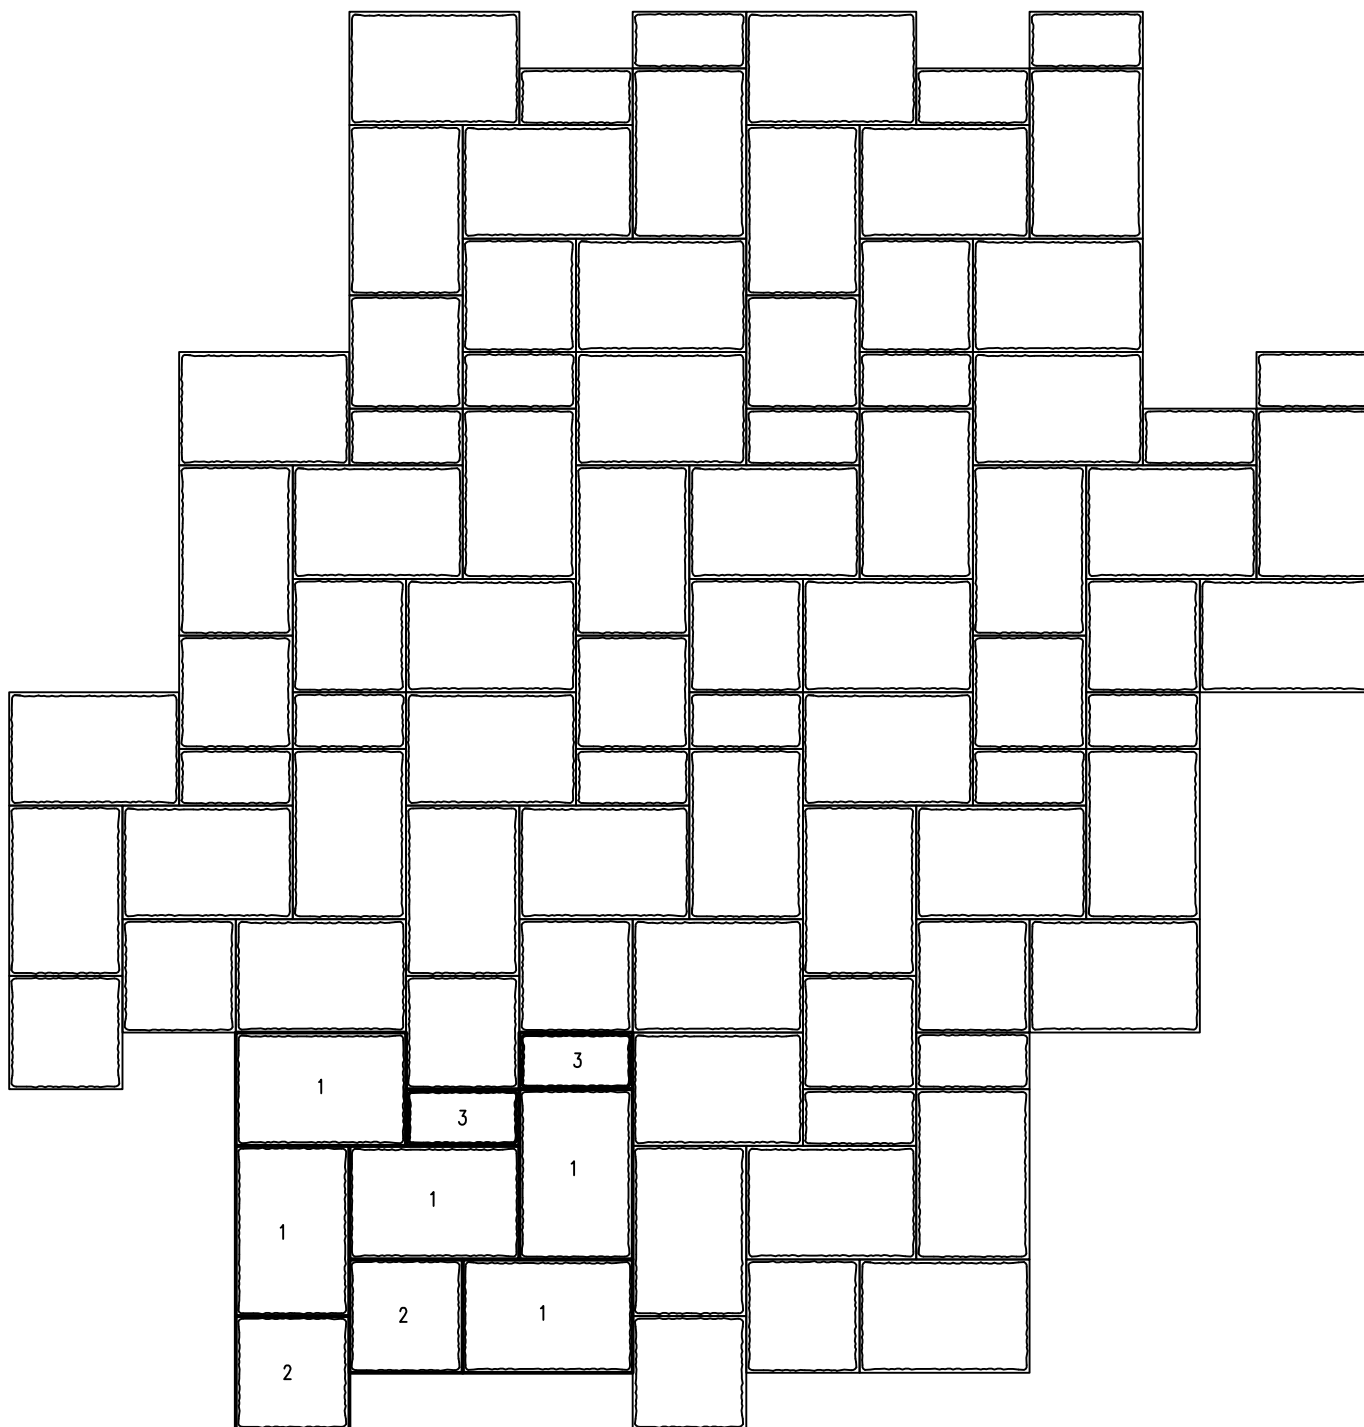



LADONTAMALLIT



LAKKA RAKENNUSTUOTTEET OY

1:20

KÄYTÄVÄLADONTAESIMERKKEJÄ

27.4.2017

LOIMUKIVET

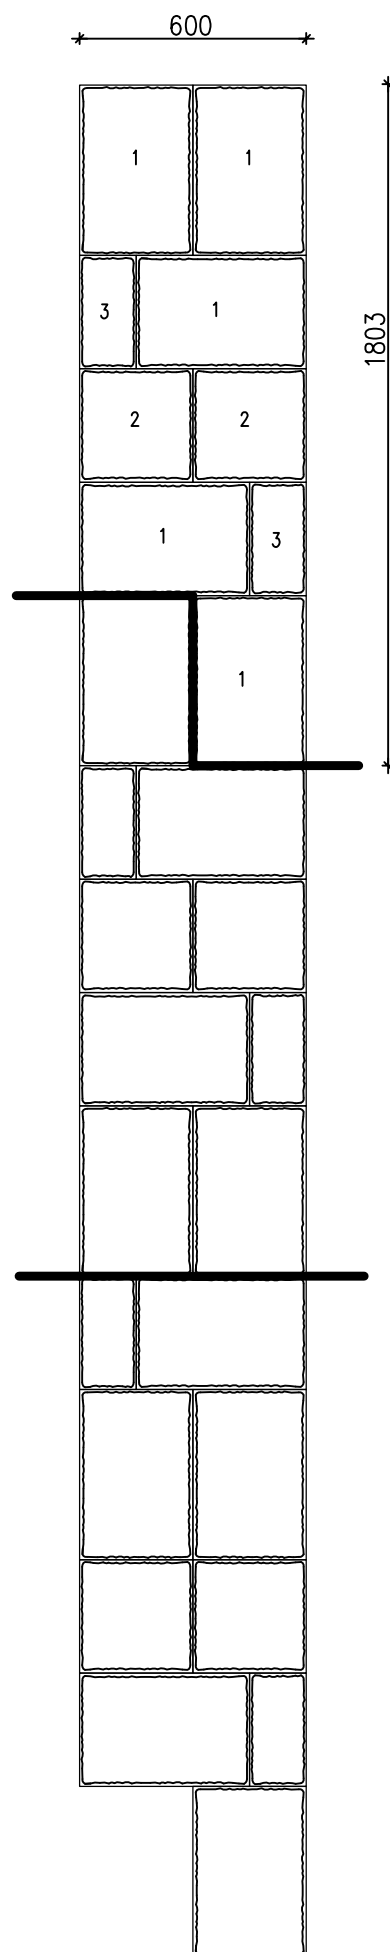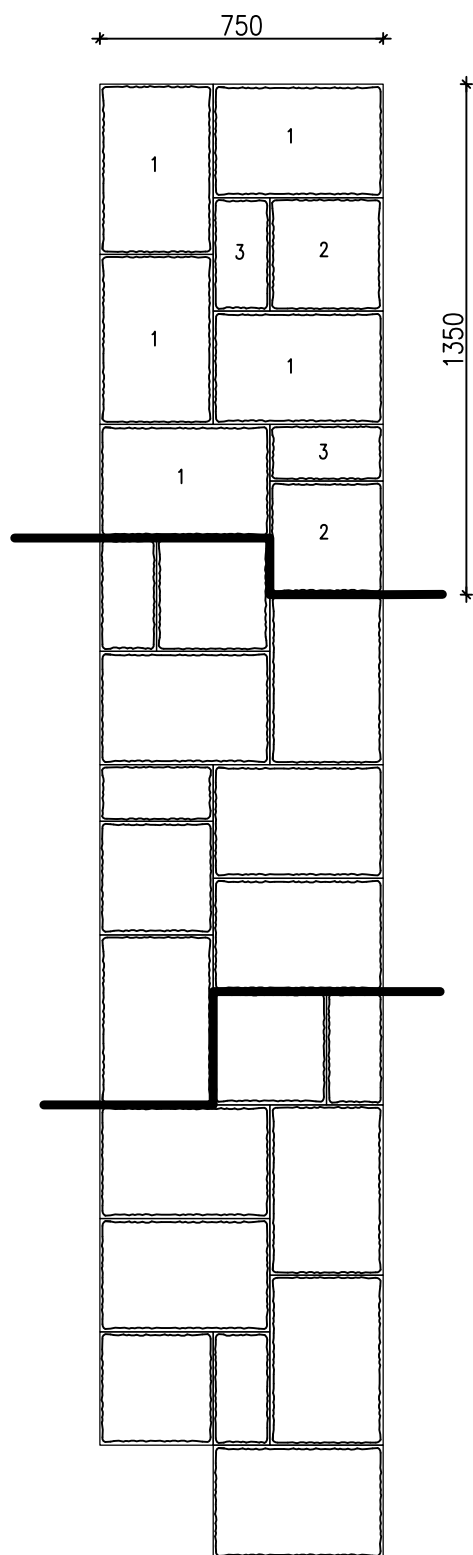

LADONTOIHIN ON MERKATTU TUMMENNETUILLA VIVOILLA
YHDEN LAVAKERROKSEN KIVET



LADONTAMALLIT

LAKKA RAKENNUSTUOTTEET OY

1:20

JUOKSULADONTA

30.6.2020

LOIMUKIVET

YHDESSÄ RIVISSÄ LAVAKERROKSELLINEN KIVIÄ.
KOKOINNESSA LADONNASSA YKSI LAVALLINEN KIVIÄ.

